



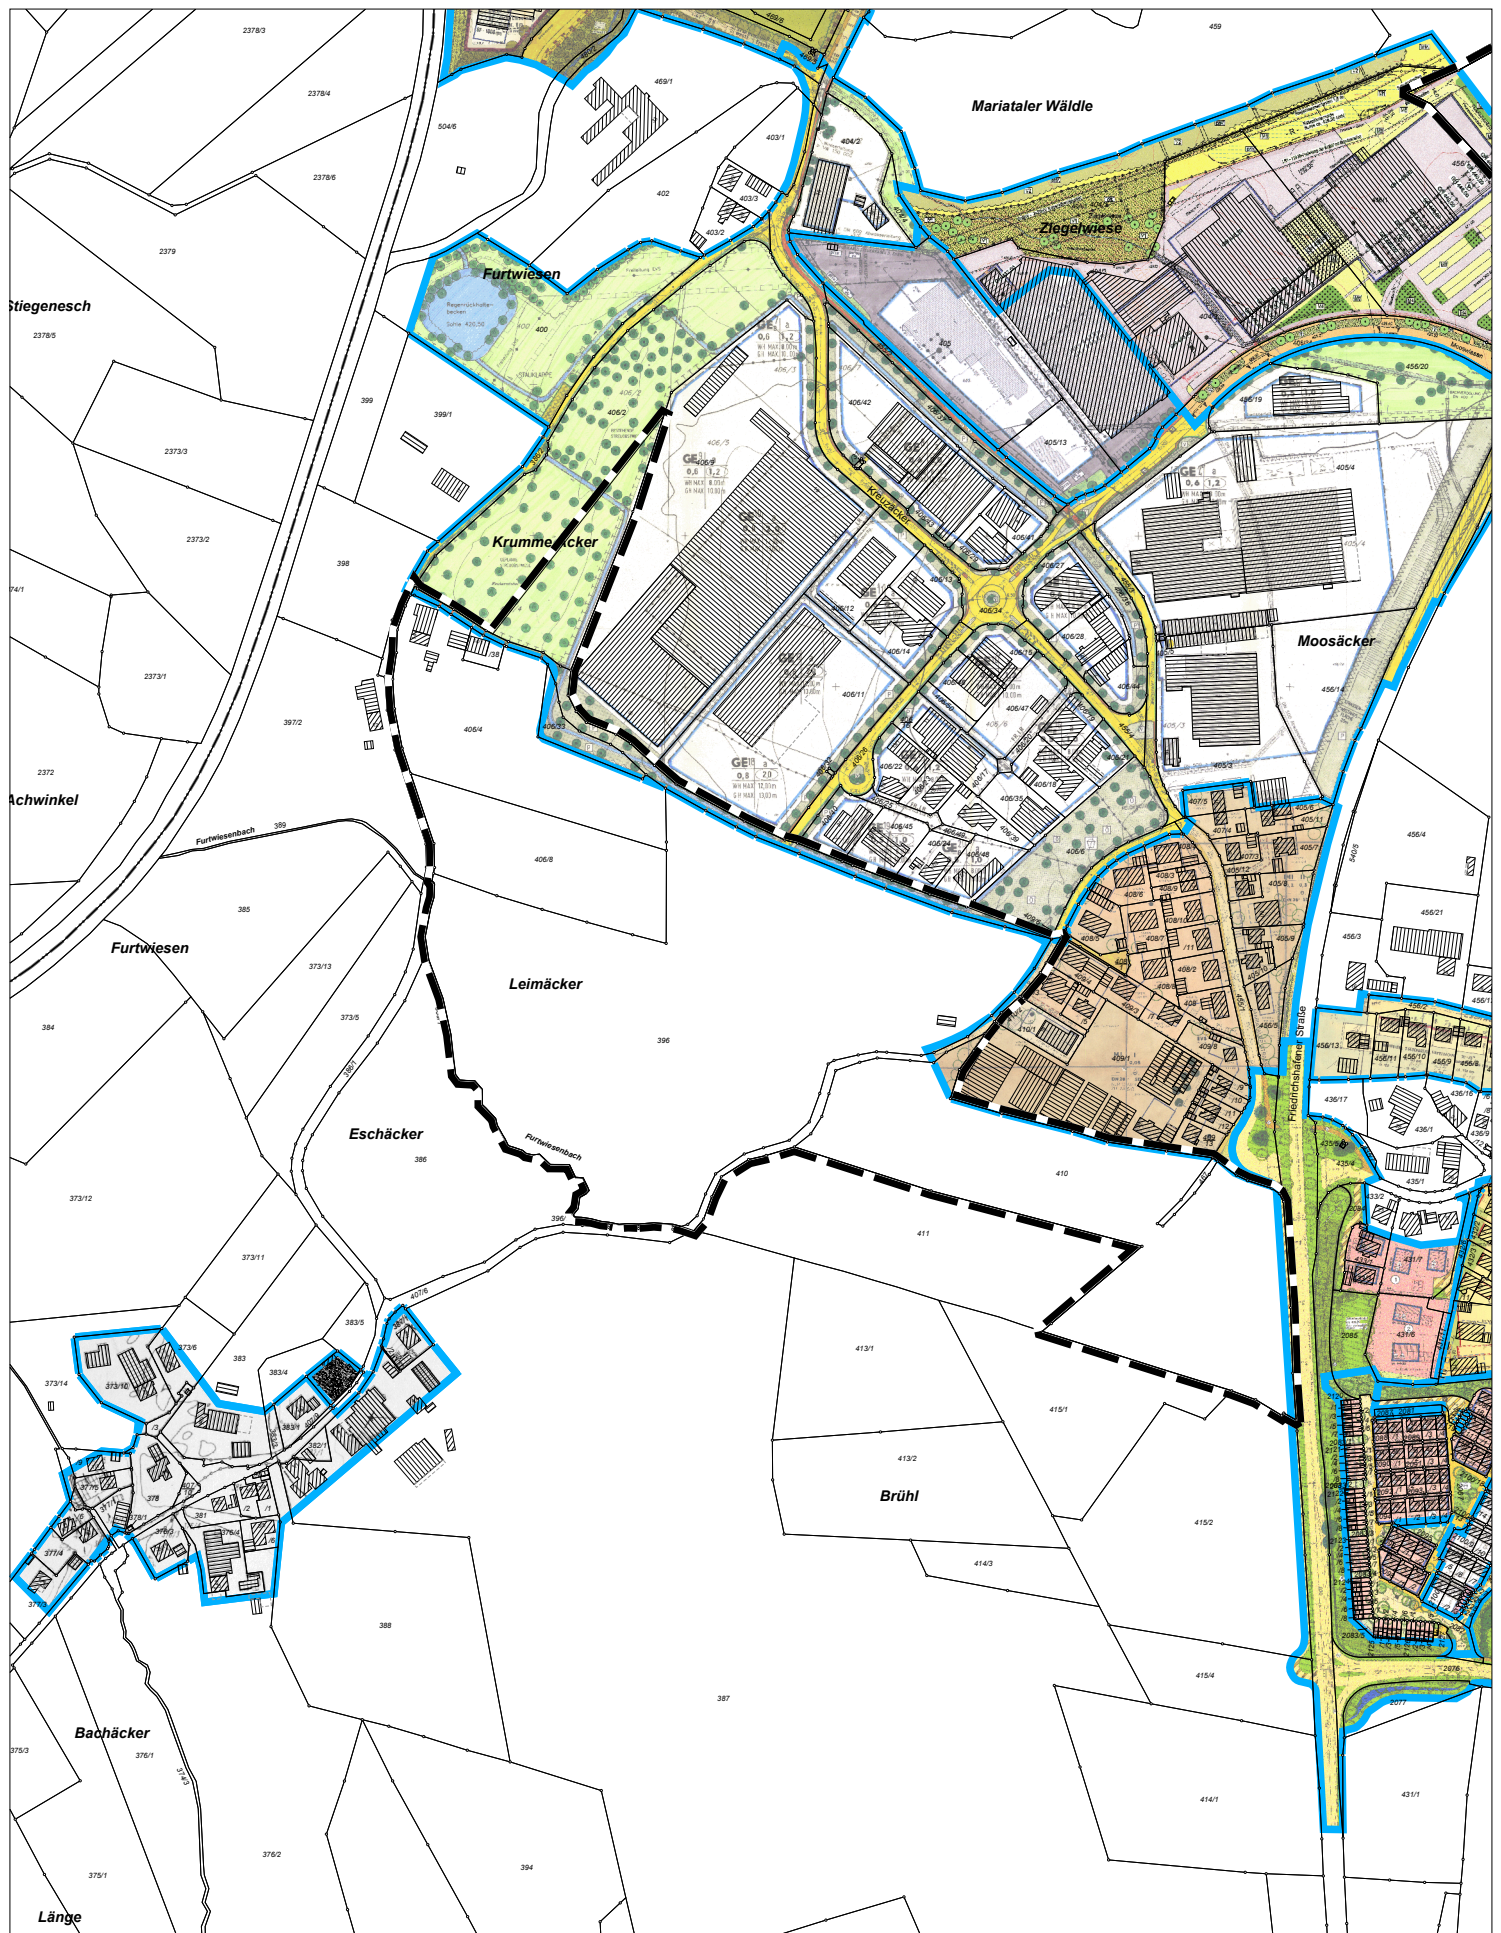

Bearbeiter:
Schmid

Bebauungsplan
Südliche Erweiterung Gewerbegebiet Mariatal Leimäcker
und Krumme Äcker und die örtlichen Bauvorschriften hierzu
◆ Bebauungsplanübersicht

0 100 200 300 400 500 m

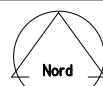

M 1:5000

 **Stadt**
Ravensburg
- Stadtplanungsamt -