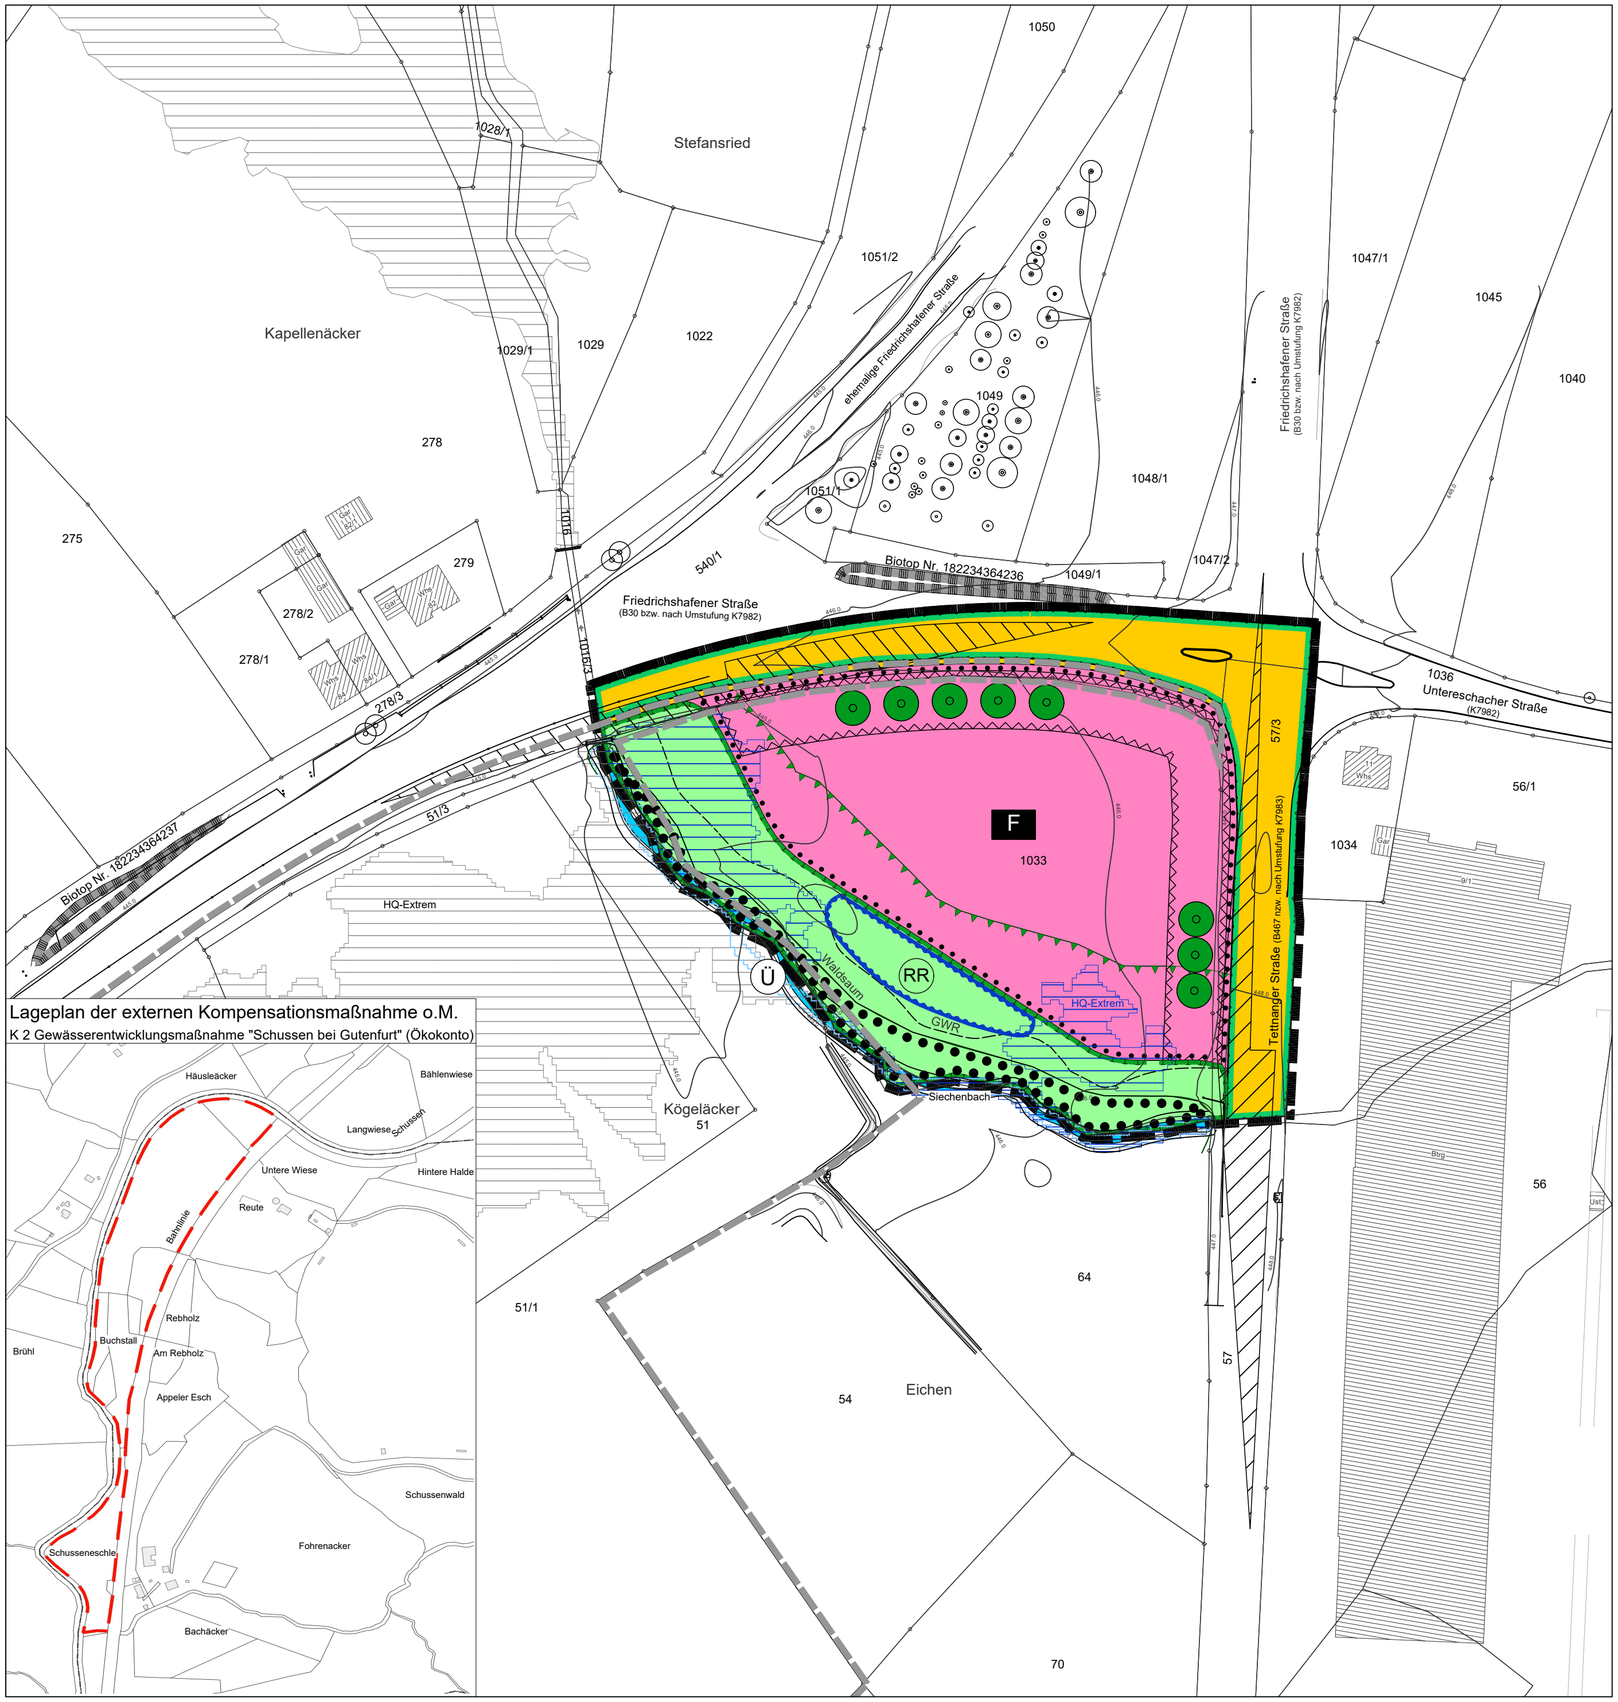

Lageplan der externen Kompensationsmaßnahme o.M.

K 2 Gewässerentwicklungsmaßnahme "Schussen bei Gutenfurt" (Ökokonto)

ÜBERSICHTSKARTE

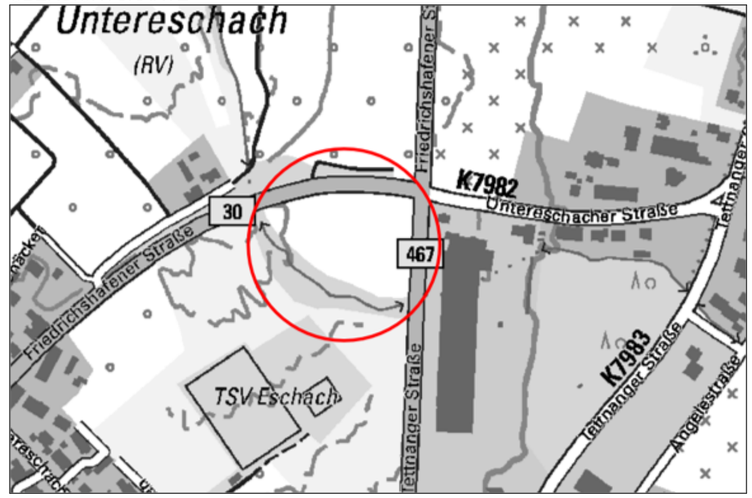

Stadt Ravensburg

LAGEPLAN:

BEBAUUNGSPLAN

"SÜDWESTLICH KREUZUNG FRIEDRICHSHAFENER STRAßE - TETTNANGER STRAßE (NEUBAU FEUERWEHR OBERHOFEN)" UND DIE ÖRTLICHEN BAUVORSCHRIFTEN HIERZU

Zeichnerischer Teil - Teil I der Satzung über den Bebauungsplan und die örtlichen Bauvorschriften

M 1 : 1000

Planfassung vom 14.10.2026

PLANVERFASSER	BÜRGERMEISTER	AMTSLEITER
..... Kühn	..... Bastin	..... Herrling

Reg.Nr.

Fertigung /