



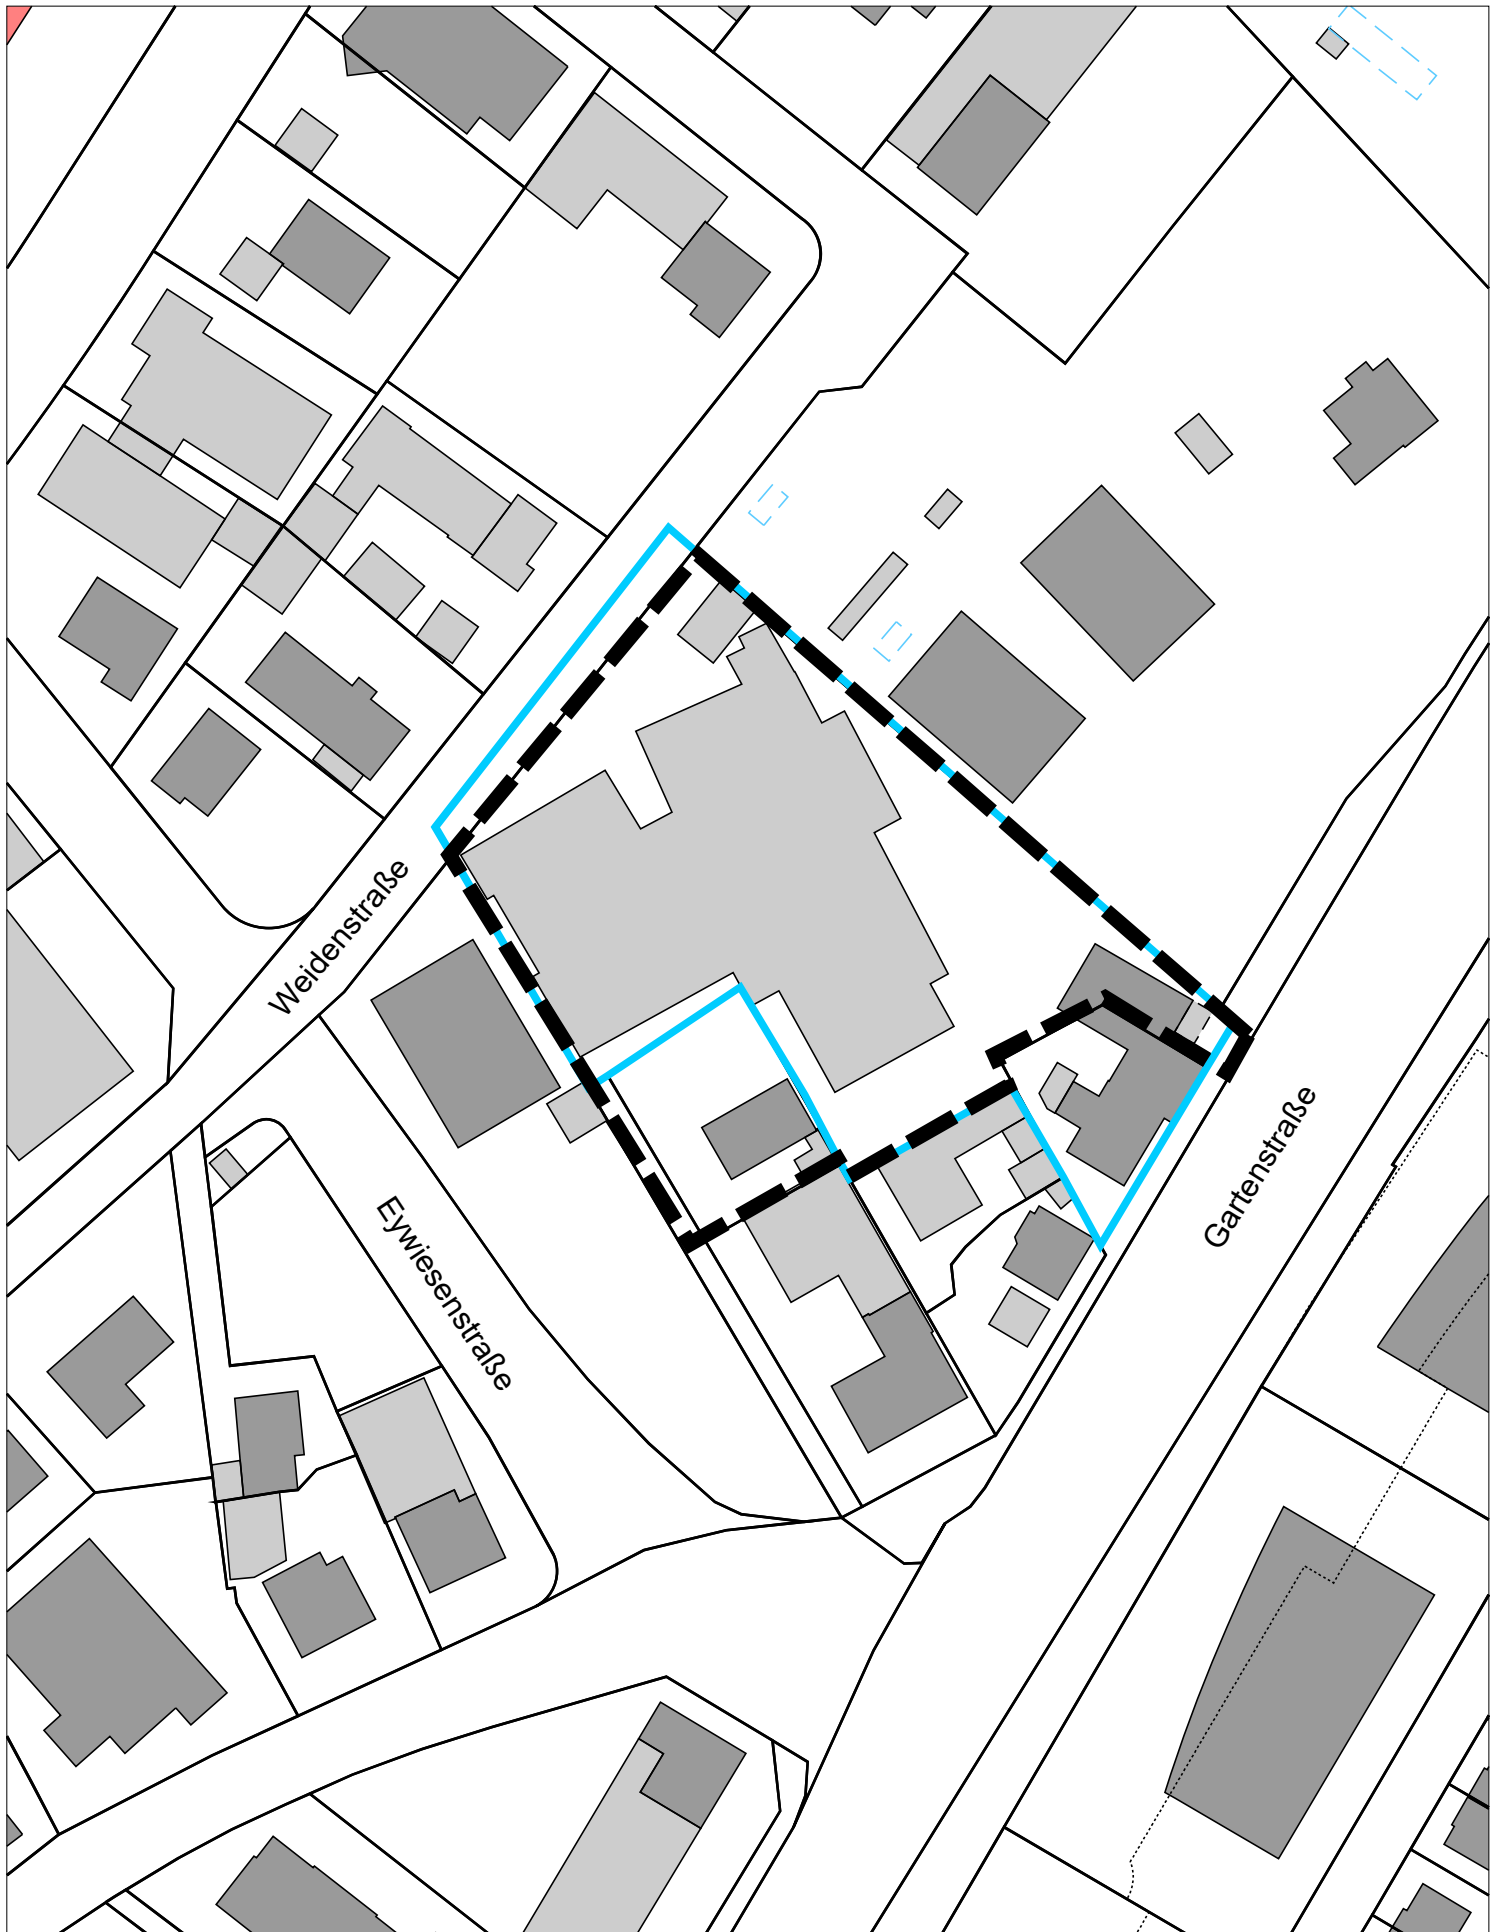

Bearbeiter:
Herbst

Vorhabenbezogener Bebauungsplan
"Zwischen Gartenstraße 85 und Weidenstraße" und die örtlichen
Bauvorschriften hierzu.
◆ Geänderter Geltungsbereich vom 22.07.2025

0 20 40 60 80 100 m

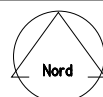

M 1:1000

 **Stadt**
Ravensburg
 - Stadtplanungsamt -