


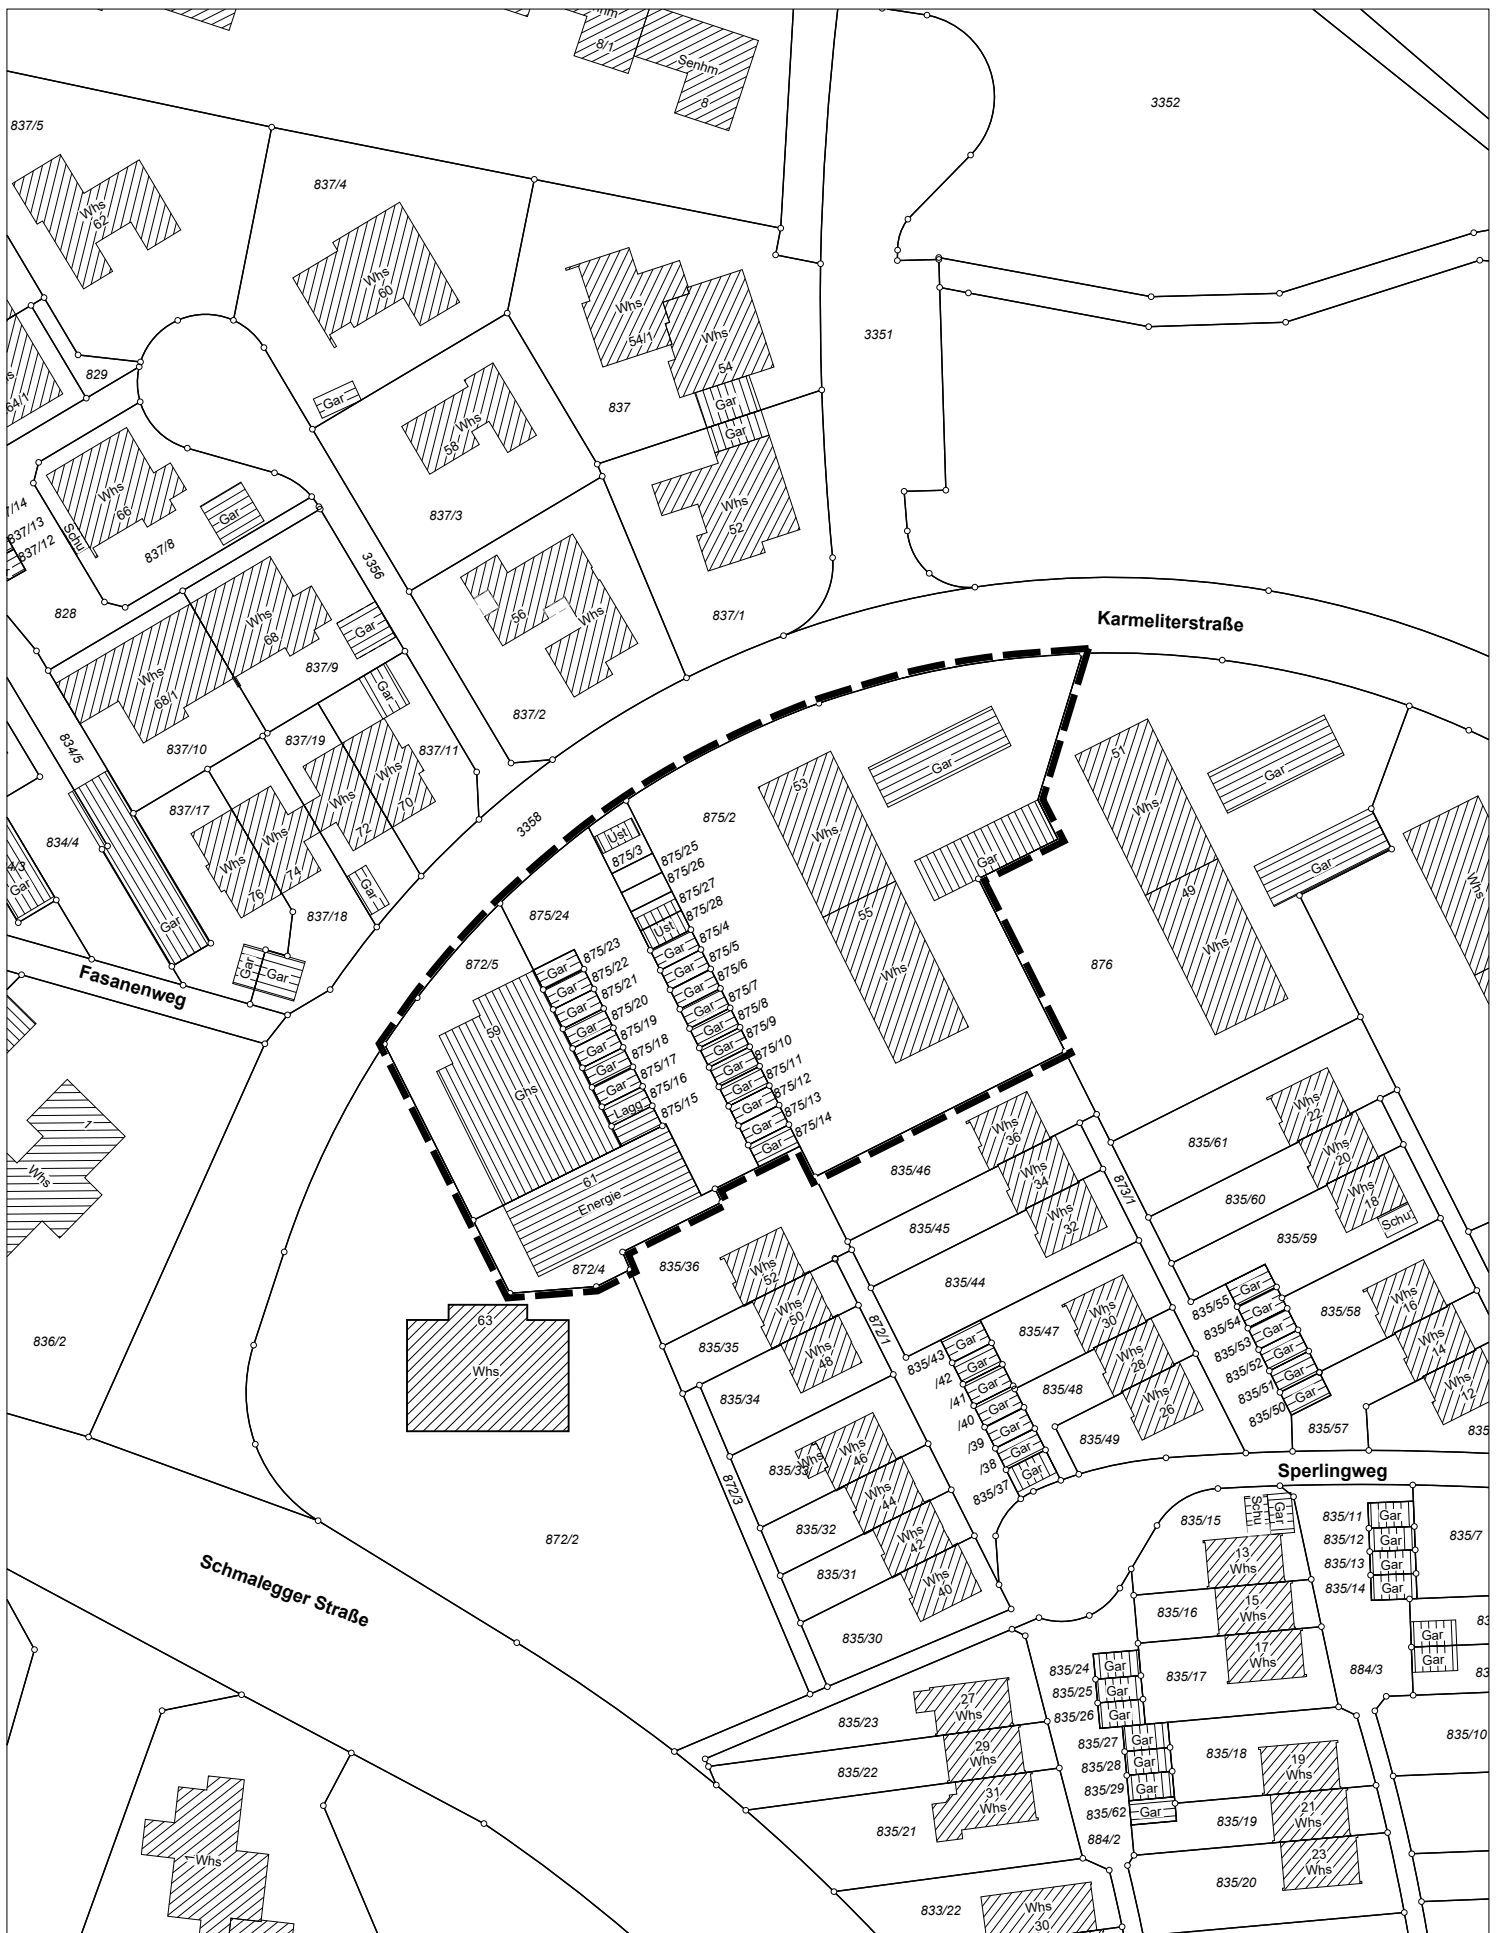

Bebauungsplan "Karmeliterstraße 53, 55, 59 und 61"
und die örtlichen Bauvorschriften hierzu

◆ Plan für Aufstellungsbeschluss vom 09.04.2024

0 20 40 60 80 100 m



M 1:1000

Bearbeiter:
Fischer

Stadt
Ravensburg
- Stadtplanungsamt -