



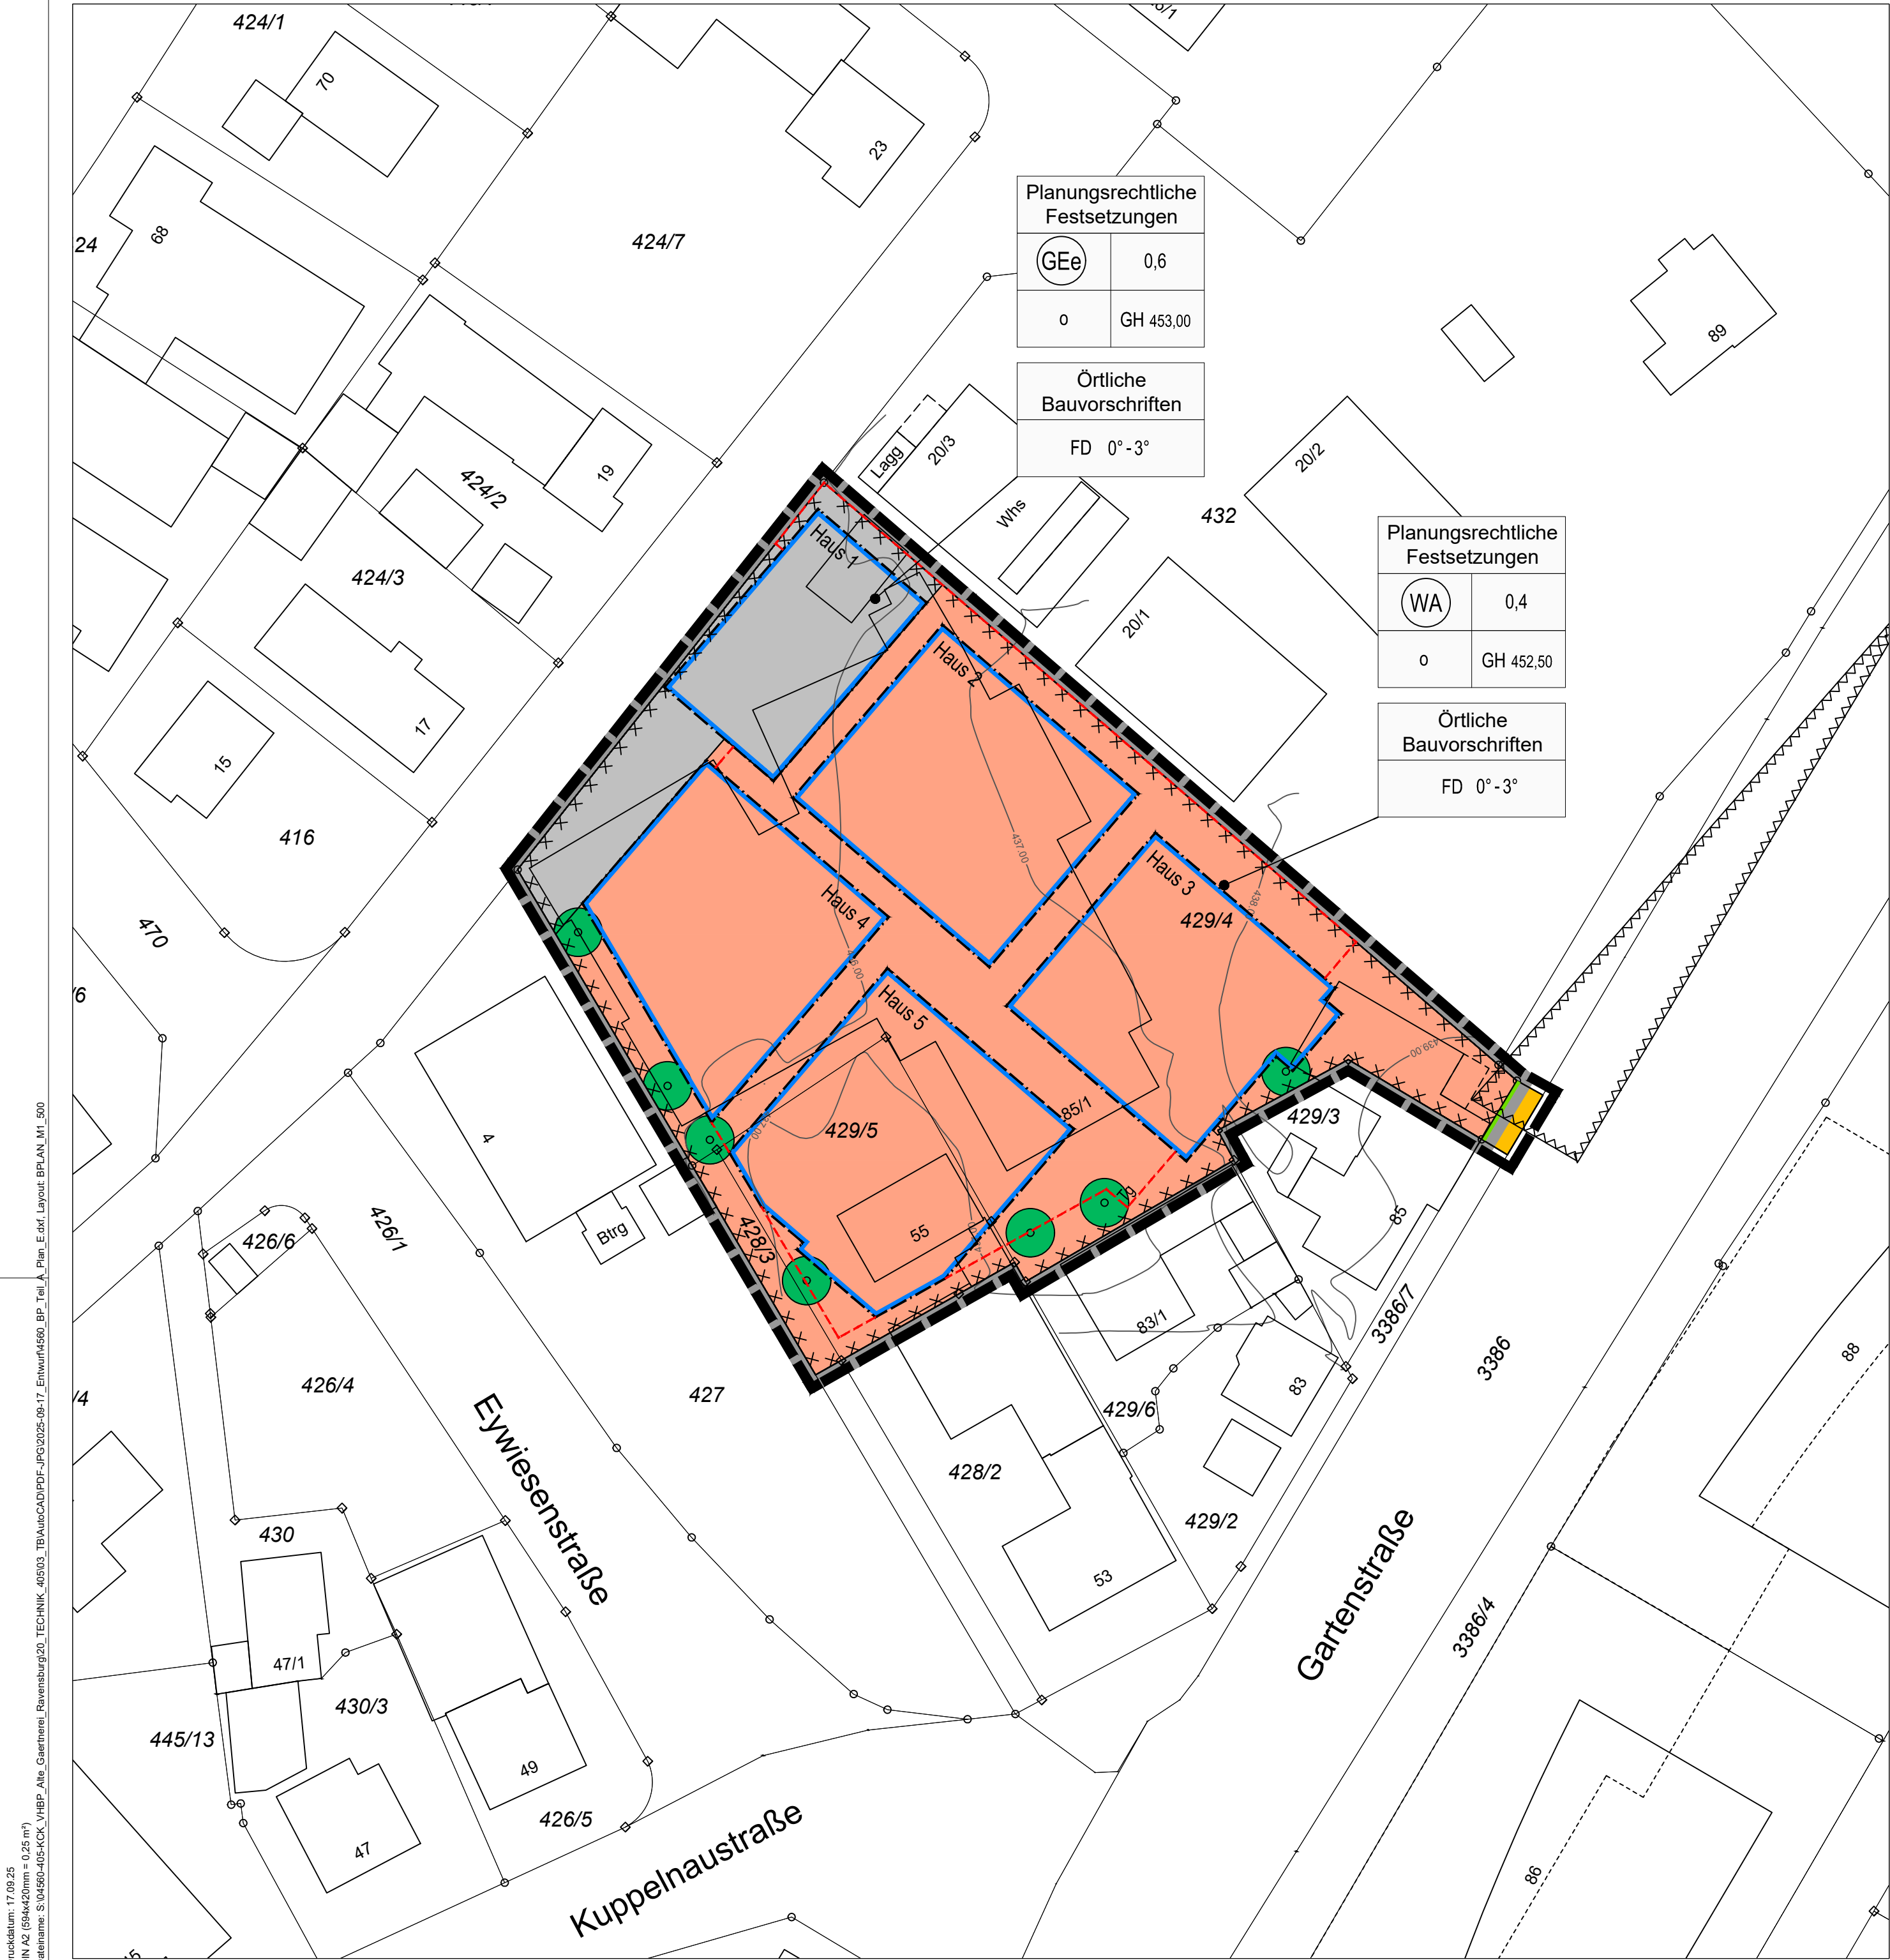

ÜBERSICHTSKARTE

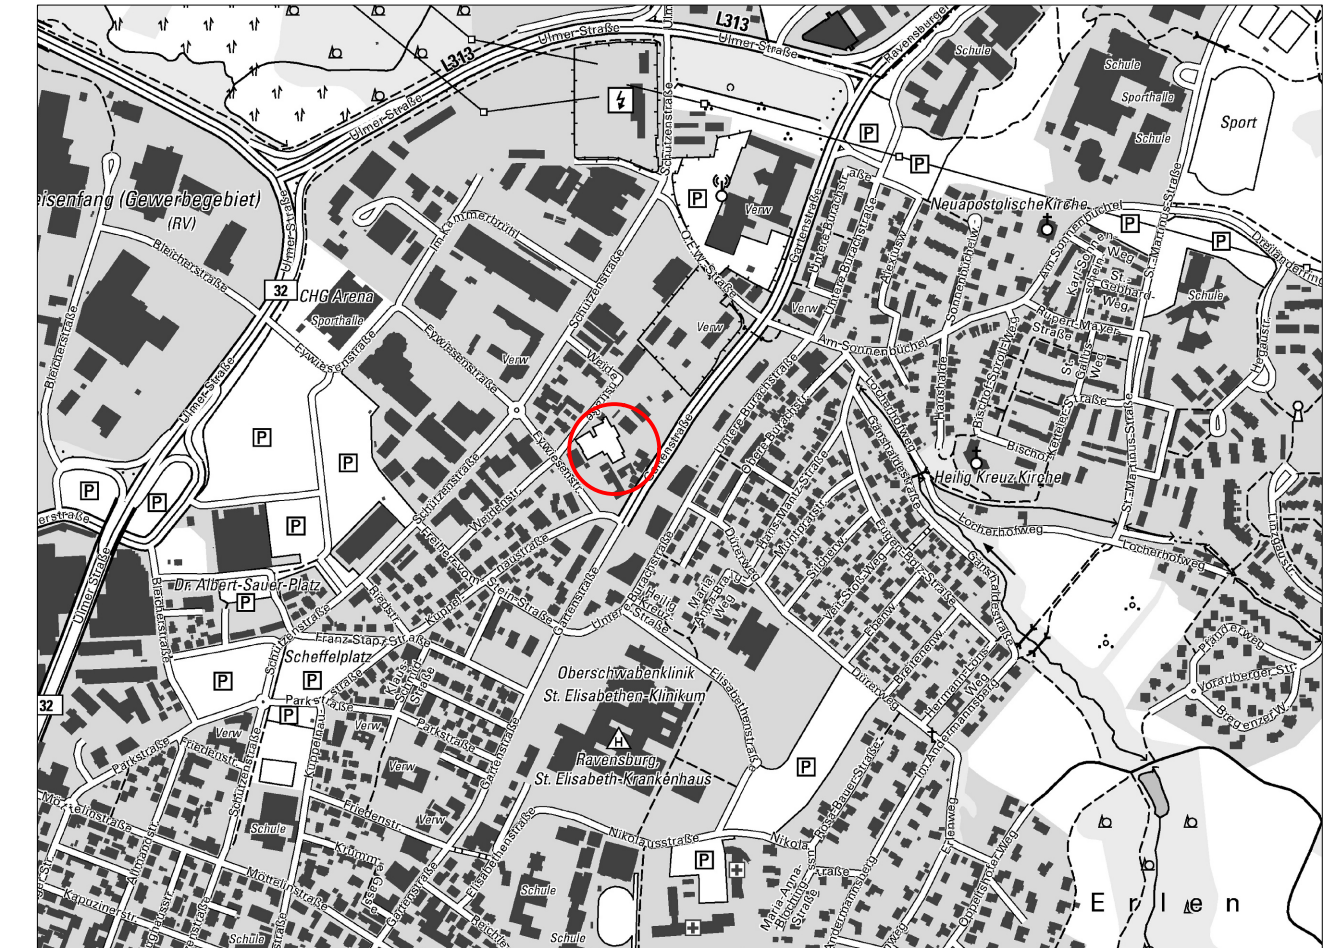

LAGEPLANBEZEICHNUNG:			M 1 : 500
VORHABENBEZOGENER BEBAUUNGSPLAN			
"ZWISCHEN GARTENSTRASSE 85 UND WEIDENSTRASSE" UND DIE ÖRTLICHEN BAUVORSCHRIFTEN			
TEIL I ZEICHNERISCHER TEIL			
Planfassung vom 18. August 2025 / 17. September 2025			
PLANVERFASSER	BÜRGERMEISTER	AMTSLEITER	Reg.Nr. Fertigung /
Kling Consult GmbH			