
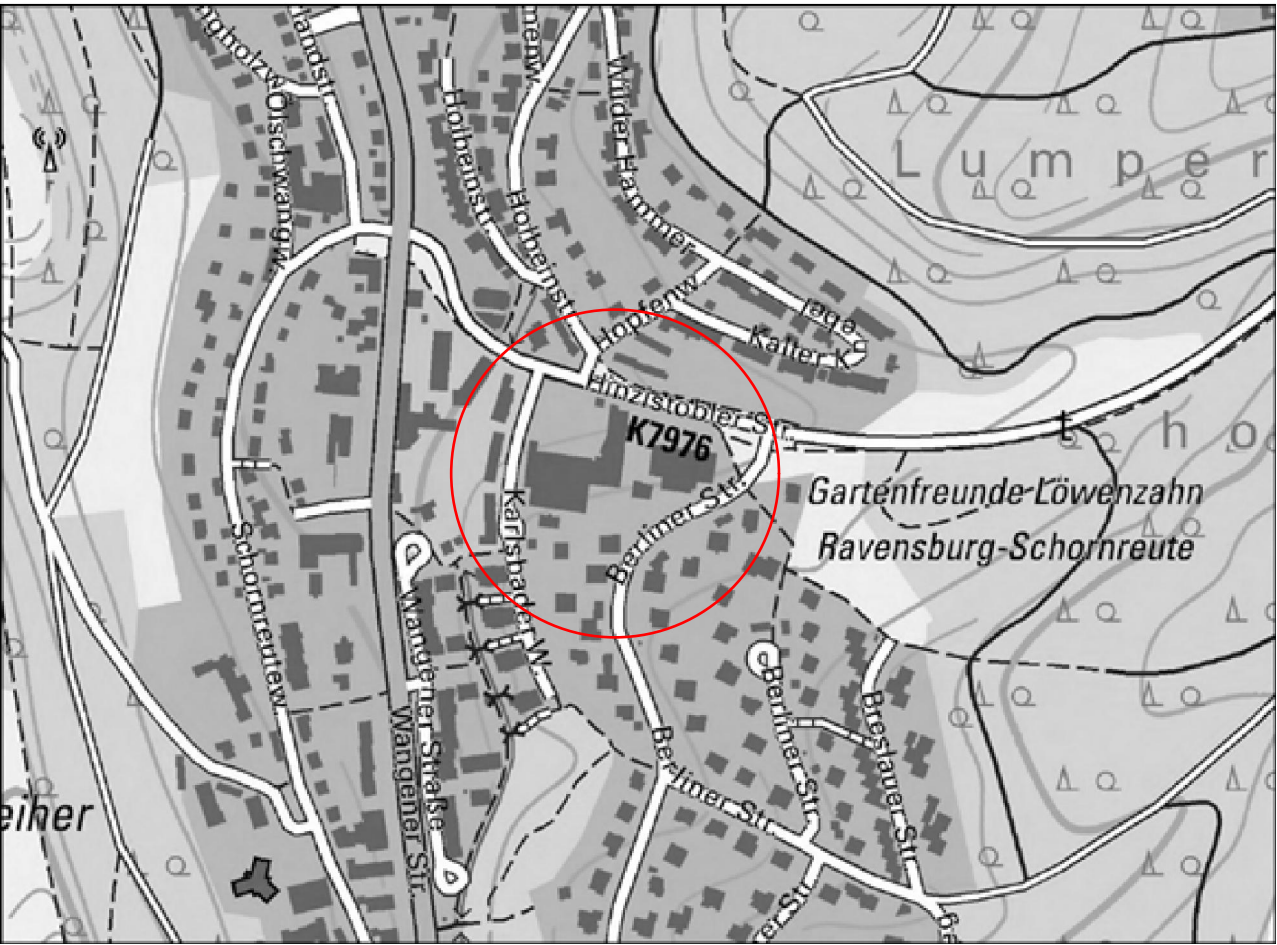


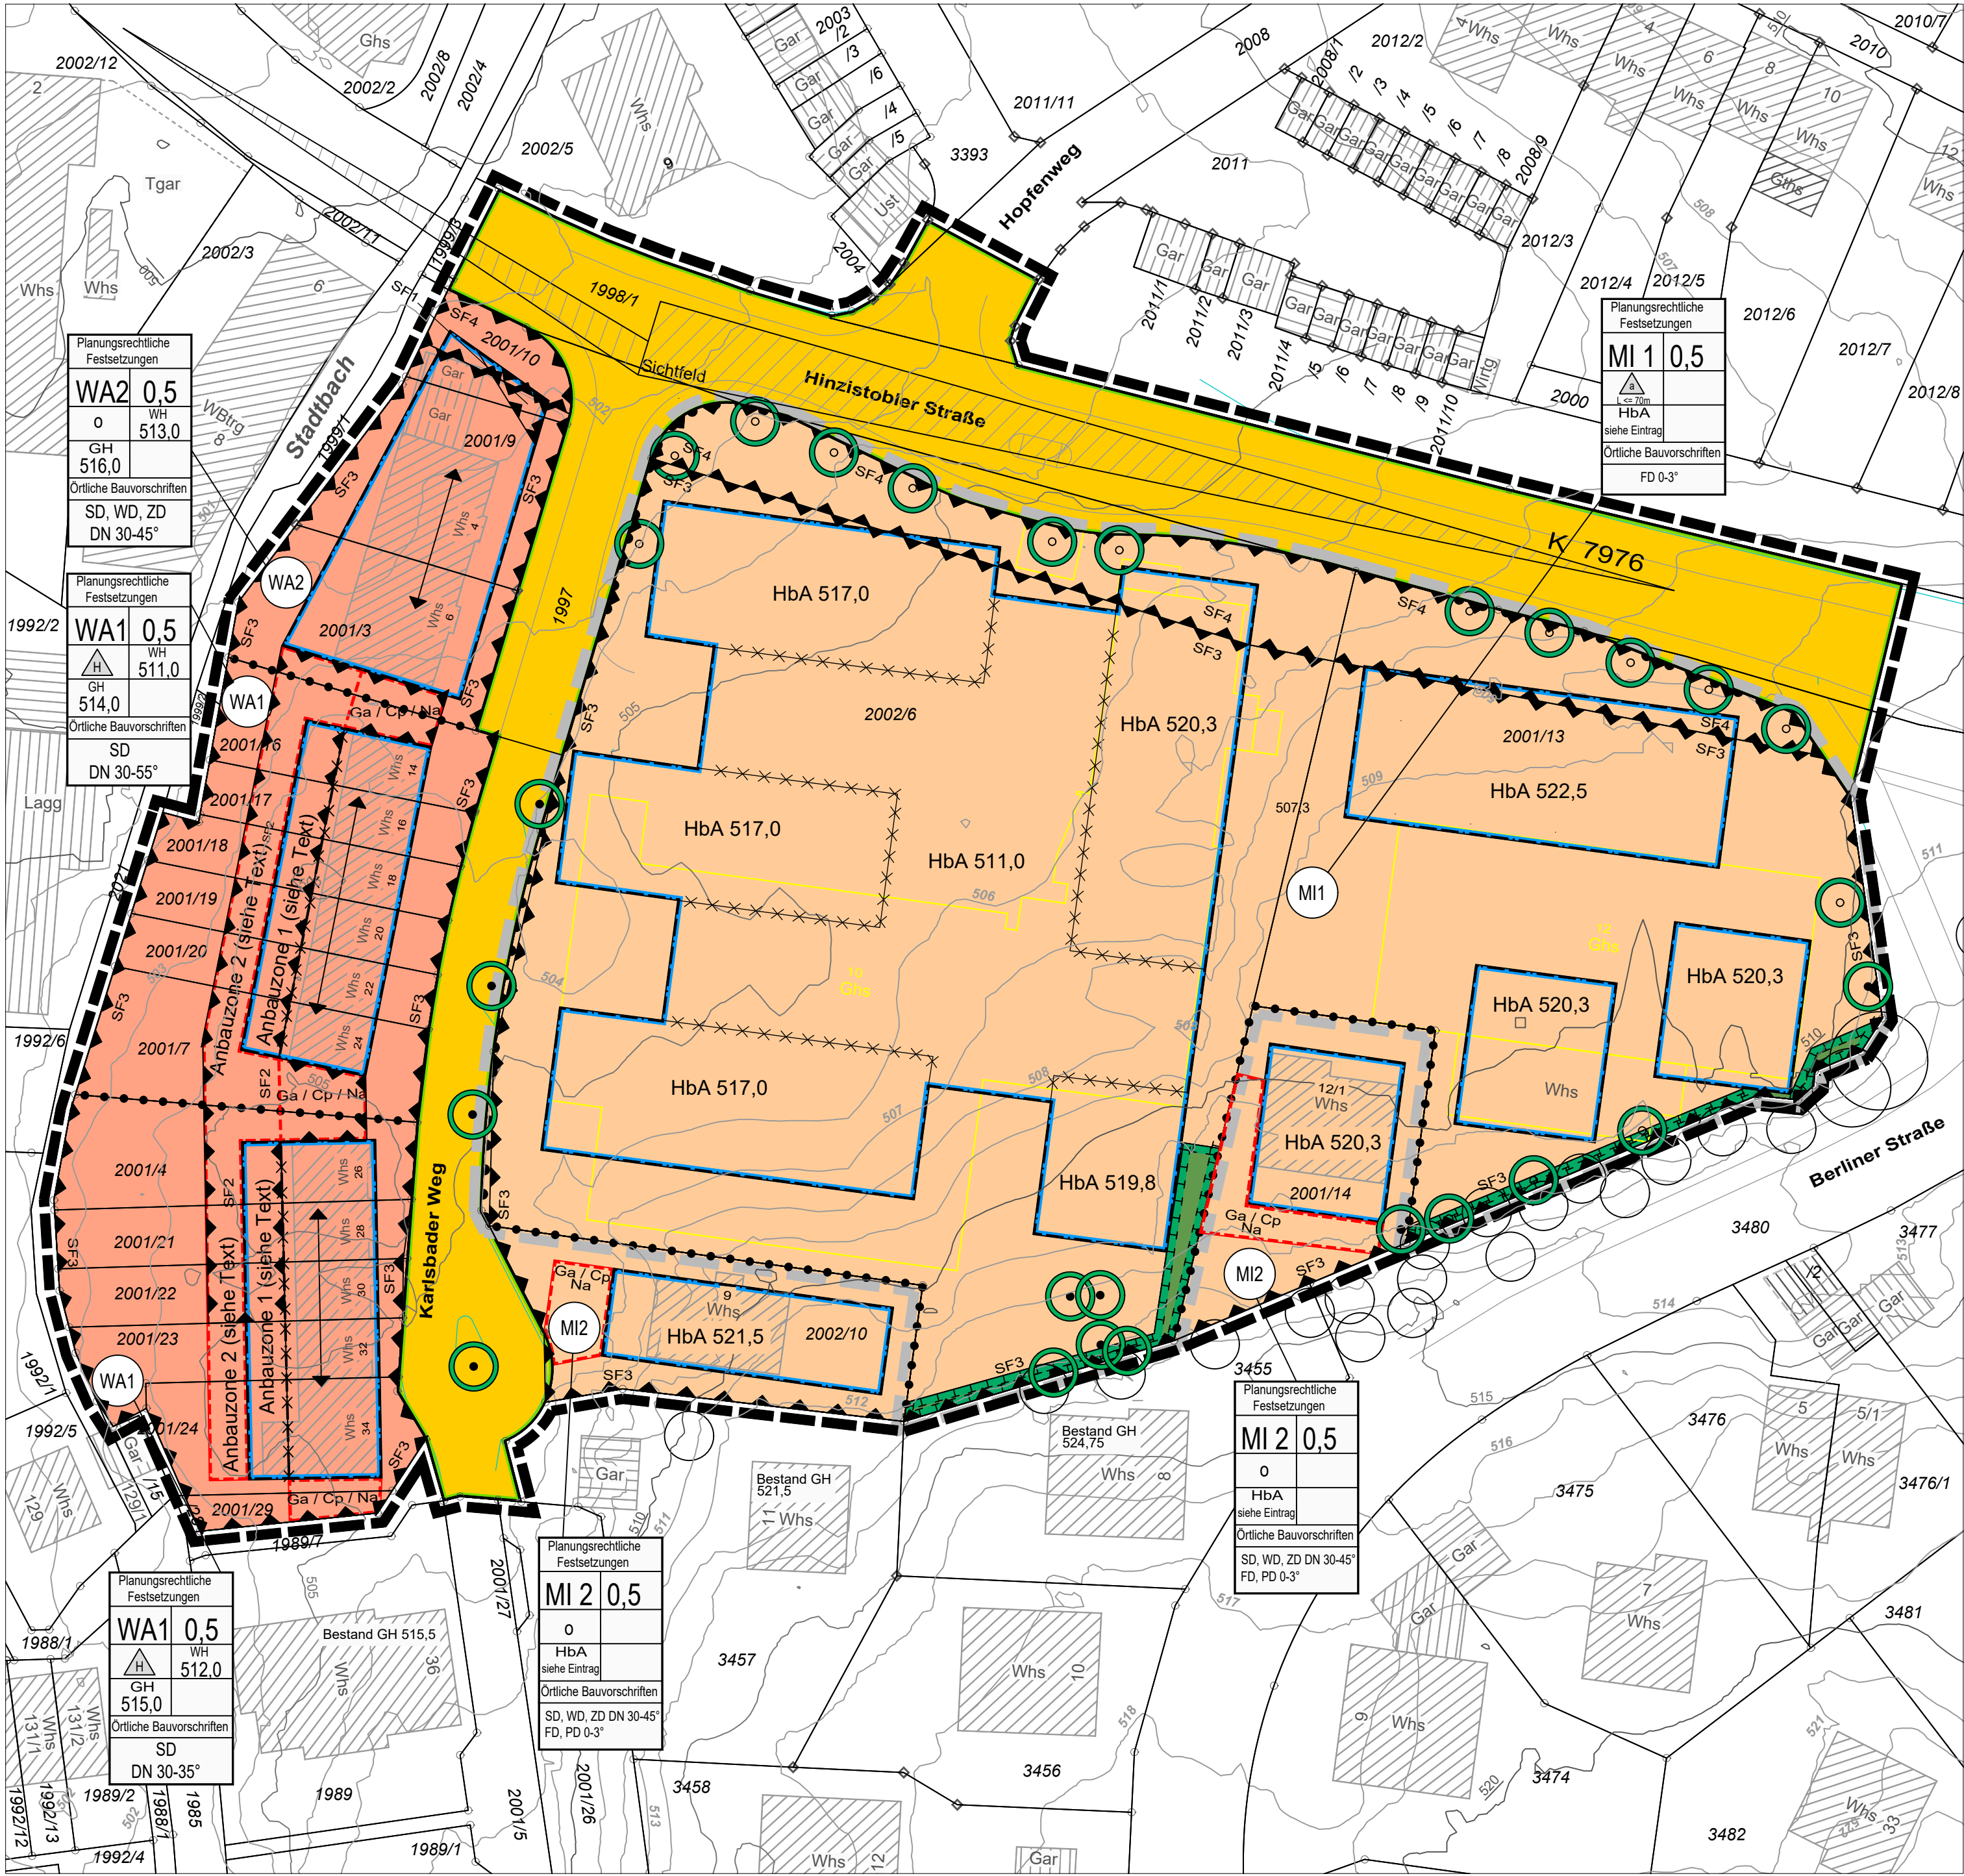

LAGEPLAN

VORHABENBEZOGENER BEBAUUNGSPLAN
"HINZISTOBLER STRASSE 10, 12, 12/1 UND
NÖRDLICHER KARLSBADER WEG"
UND DIE ÖRTLICHEN BAUVORSCHRIFTEN
HIERZU

Zeichnerischer Teil - Teil I der Satzung über den Bebauungsplan
und die örtlichen Bauvorschriften

Planfassung vom 15.07.2025

PLANVERFASSER BÜRGERMEISTER AMTSLEITER

gez. Kienzie gez. Bastin gez. Herrling

KVB BASTIN Amtsleitung

Stadt Ravensburg

Kienzle vögelle blasberg

Kienzle vögelle blasberg GmbH
Architekten und Stadtplaner
Eugenstraße 75
88045 Friedrichshafen
Tel. +49 7541 938 750
fruedrichshafen@kienzle-voegelle-blasberg.de

M 1 : 500

0 5 10 15m

Reg.Nr.

Fertigung