




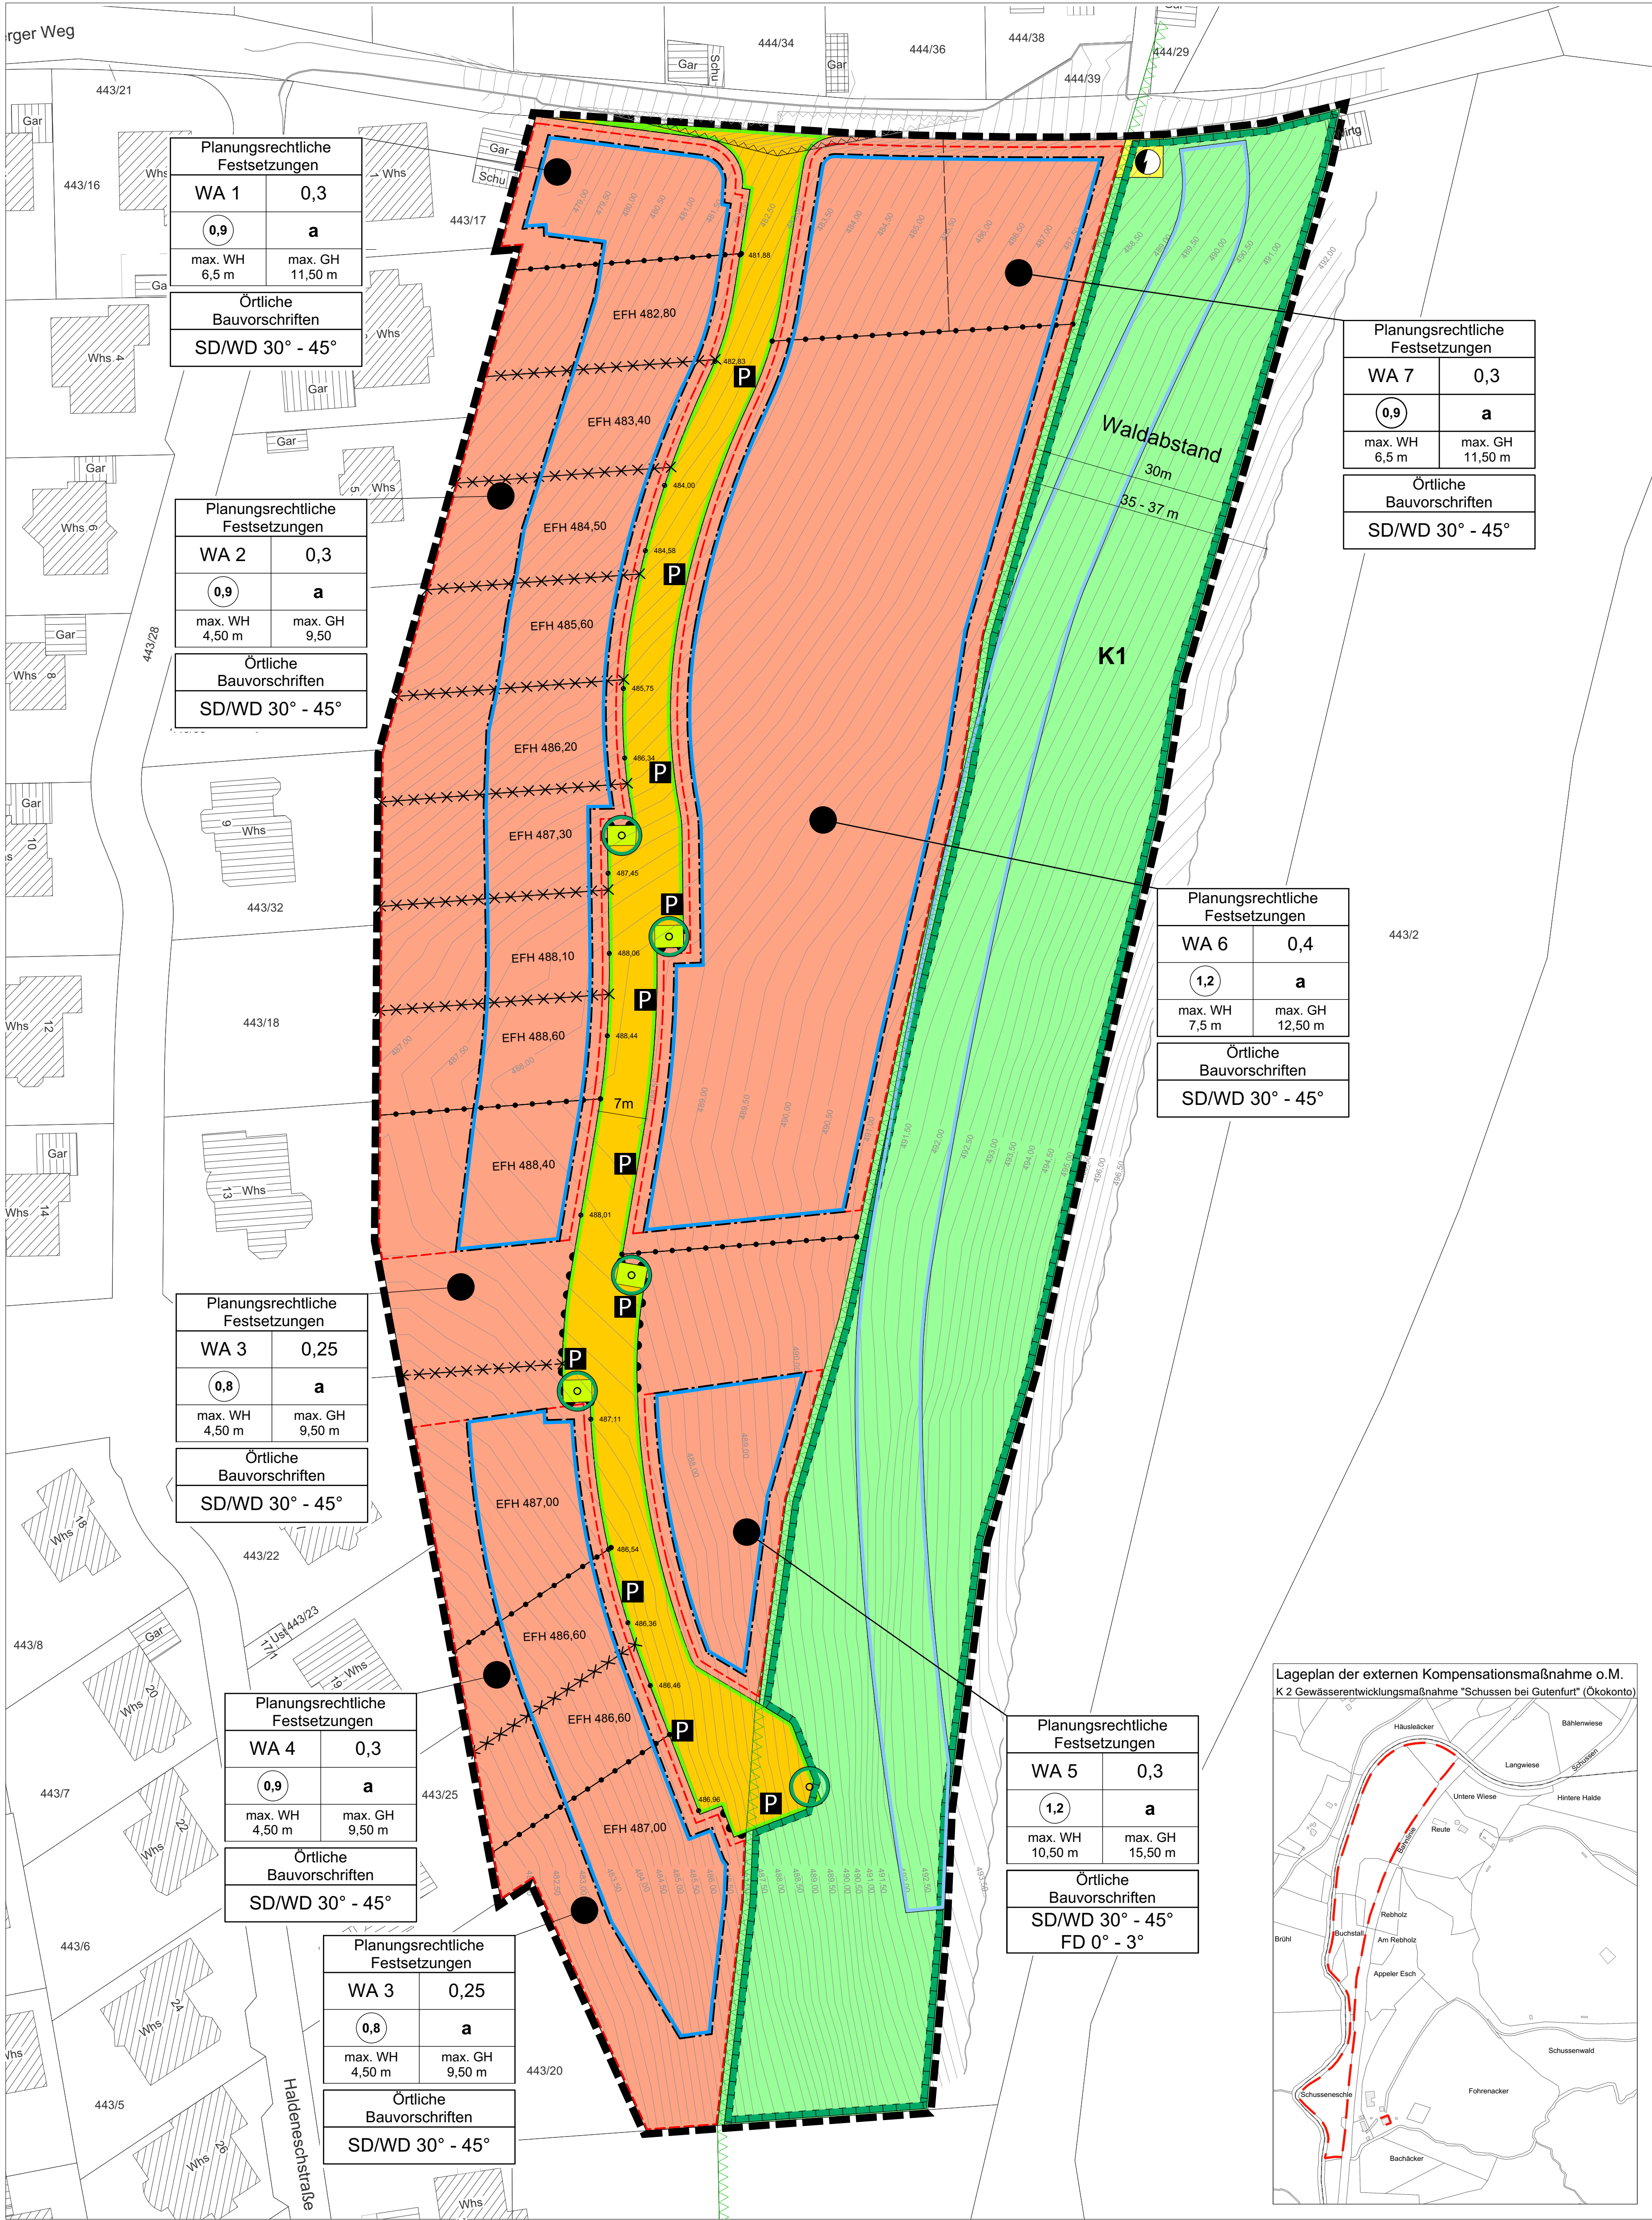

ÜBERSICHTSKARTE

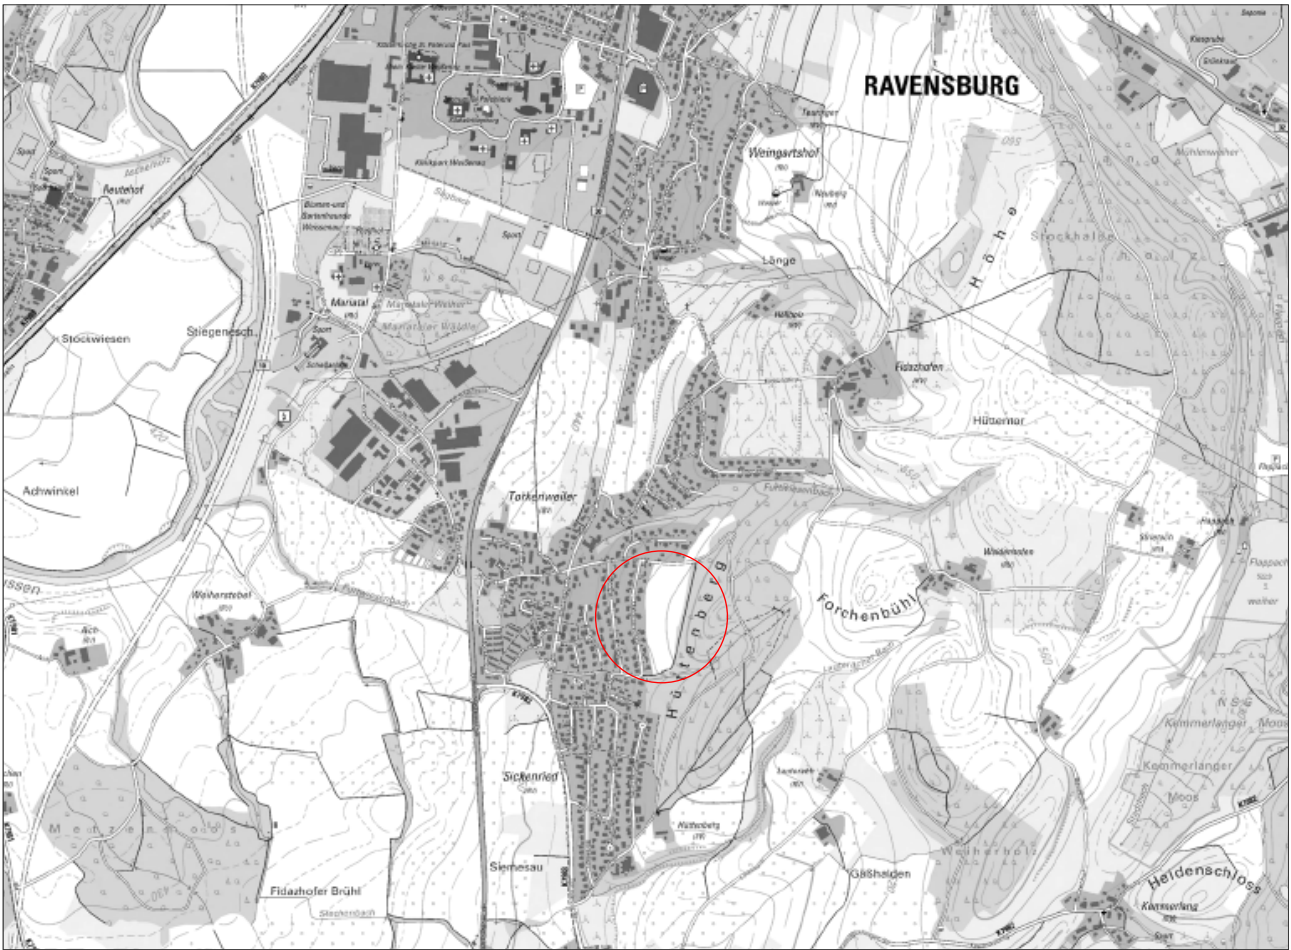

Lageplan der externen Kompensationsmaßnahme o.M.
K 2 Gewässerentwicklungsmaßnahme "Schussen bei Gutenfurt" (Ökokonto)

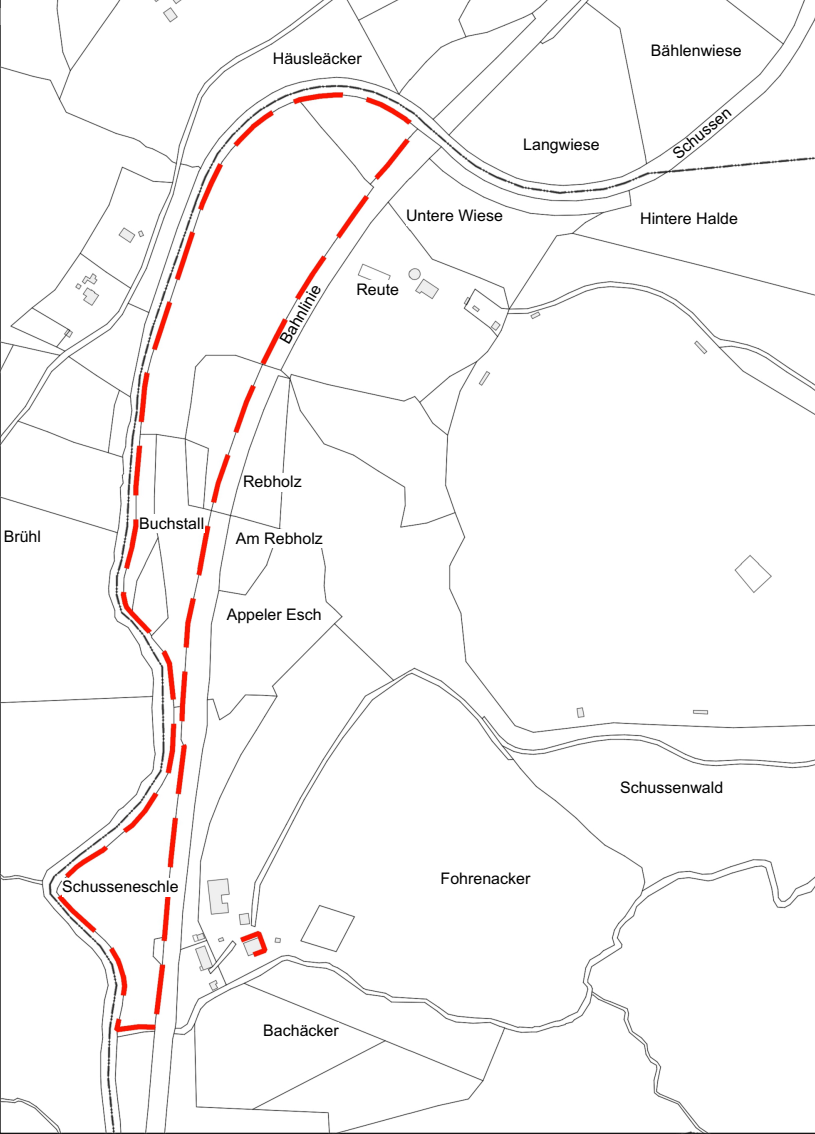

LAGEPLANBEZEICHNUNG: BEBAUUNGSPLAN "Hüttenberger Weg - Neuaufstellung"			M 1 : 500
Planfassung vom 10.04.2025			
PLANVERFASSERIN Herbst	BÜRGERMEISTER Bastin	AMTSLEITER Herrling	Reg.Nr. Fertigung /