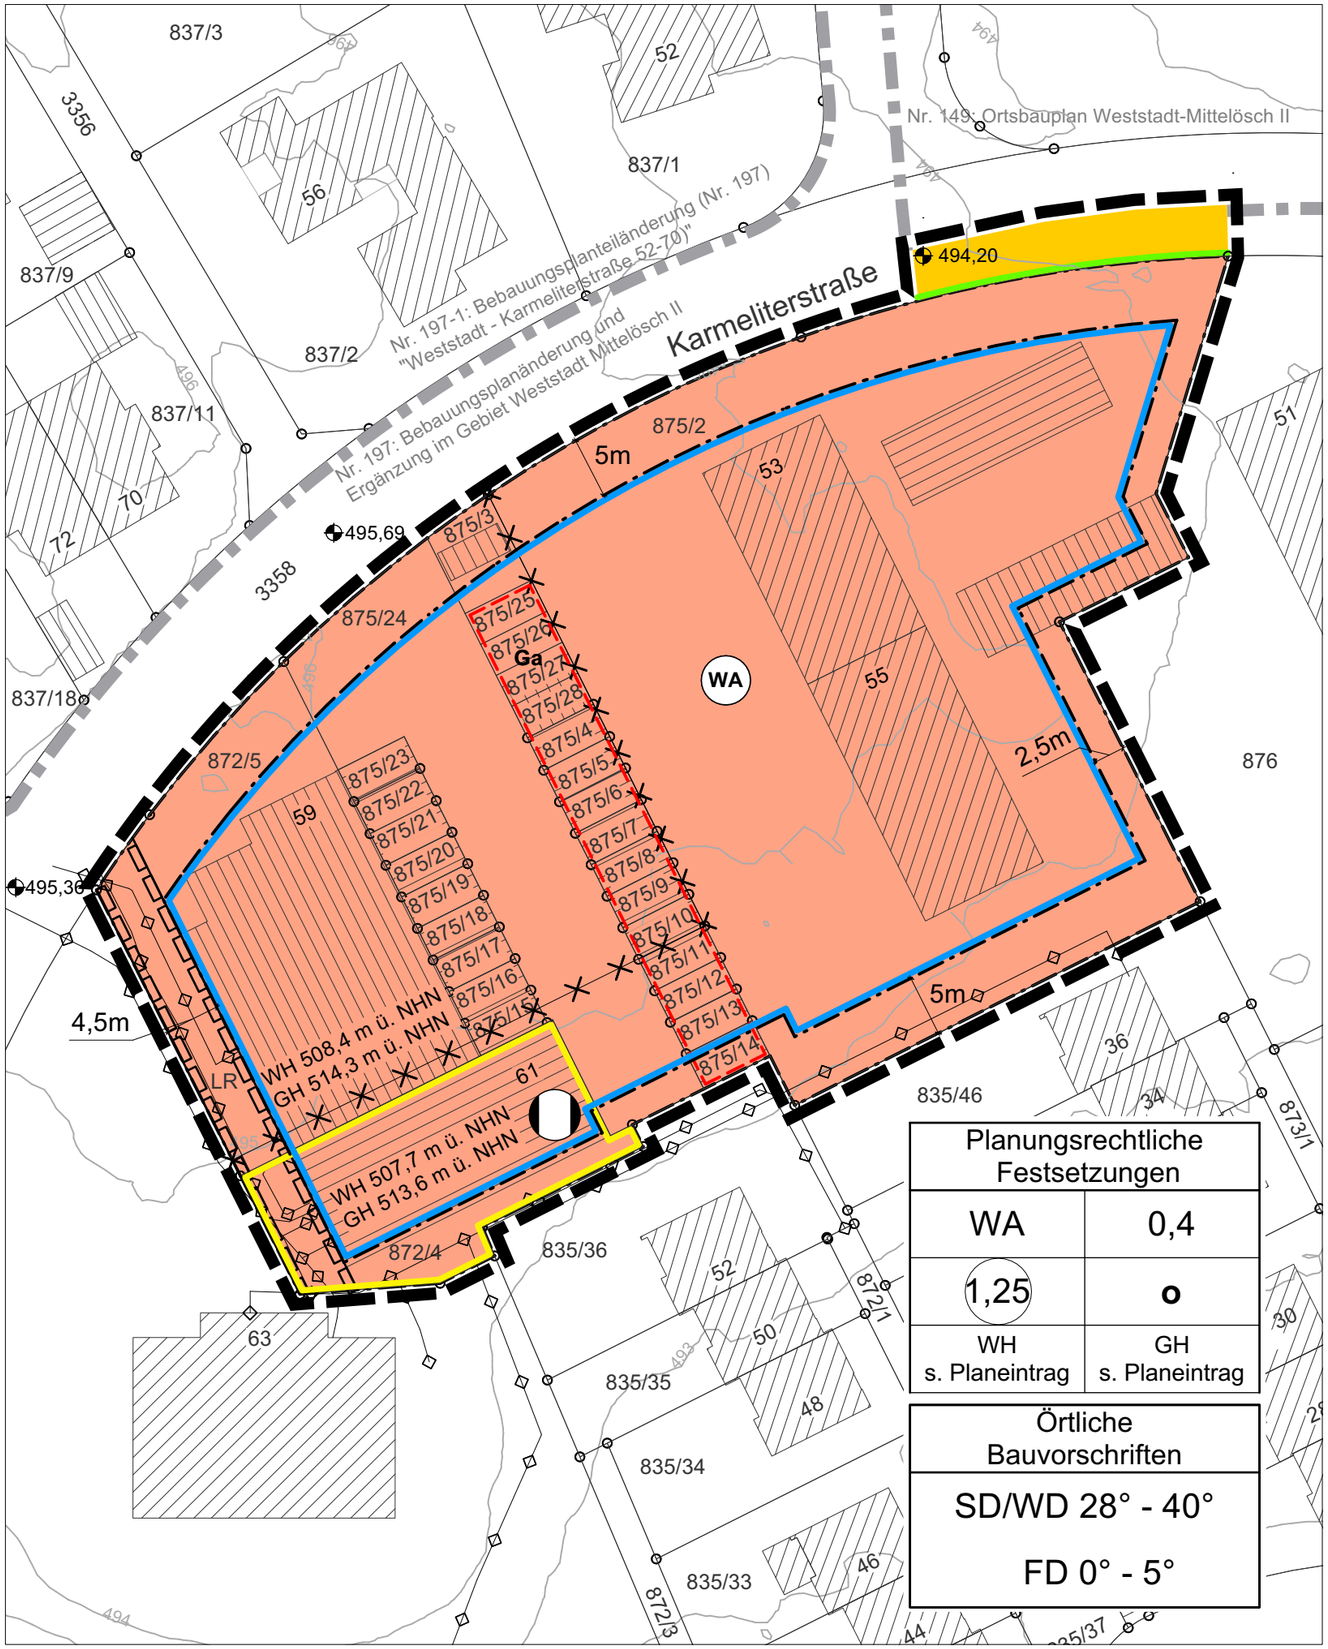

Planungsrechtliche Festsetzungen	
WA	0,4
1,25	o
WH s. Planeintrag	GH s. Planeintrag

Örtliche Bauvorschriften
SD/WD 28° - 40°
FD 0° - 5°

ÜBERSICHTSKARTE

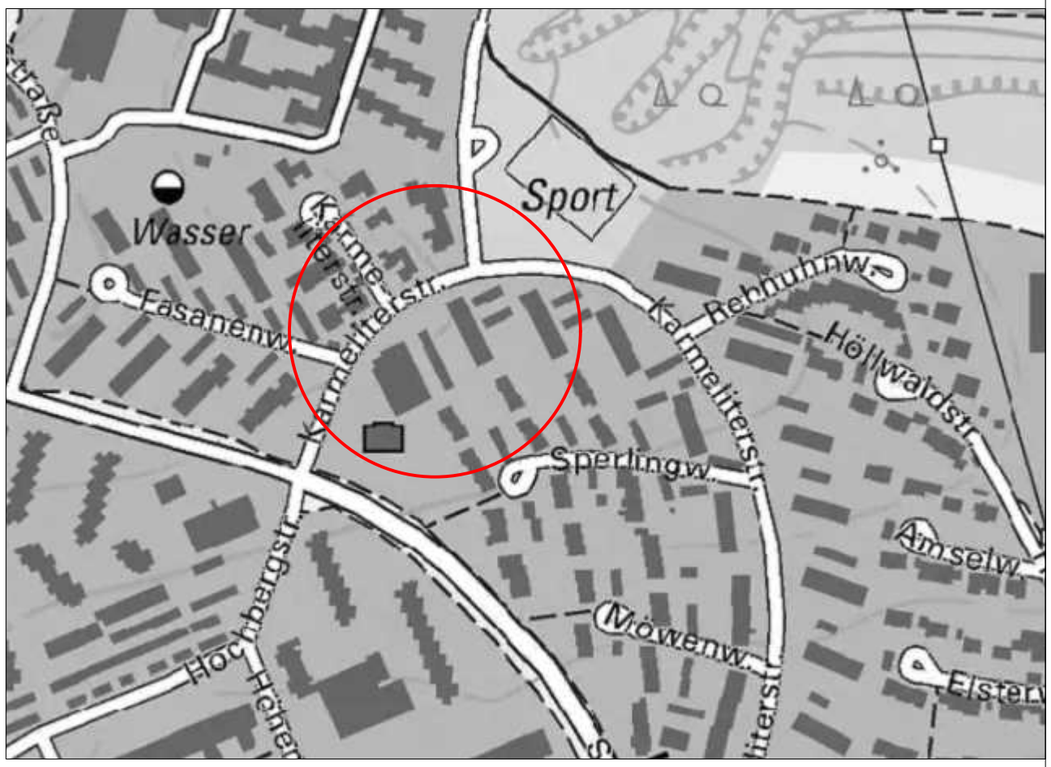

Stadt Ravensburg

LAGEPLAN:

BEBAUUNGSPLAN

"Karmeliterstraße 53, 55, 59 und 61" und die örtlichen Bauvorschriften hierzu

Zeichnerischer Teil - Teil I der Satzungen über den Bebauungsplan und die örtlichen Bauvorschriften

Planfassung vom 11.02.2025

M 1 : 500

0 5 10 15m

PLANVERFASSER	BÜRGERMEISTER	AMTSLEITER
.....	.....	.....
Herrling	Bastin	Herrling

Reg.Nr.

Fertigung /