


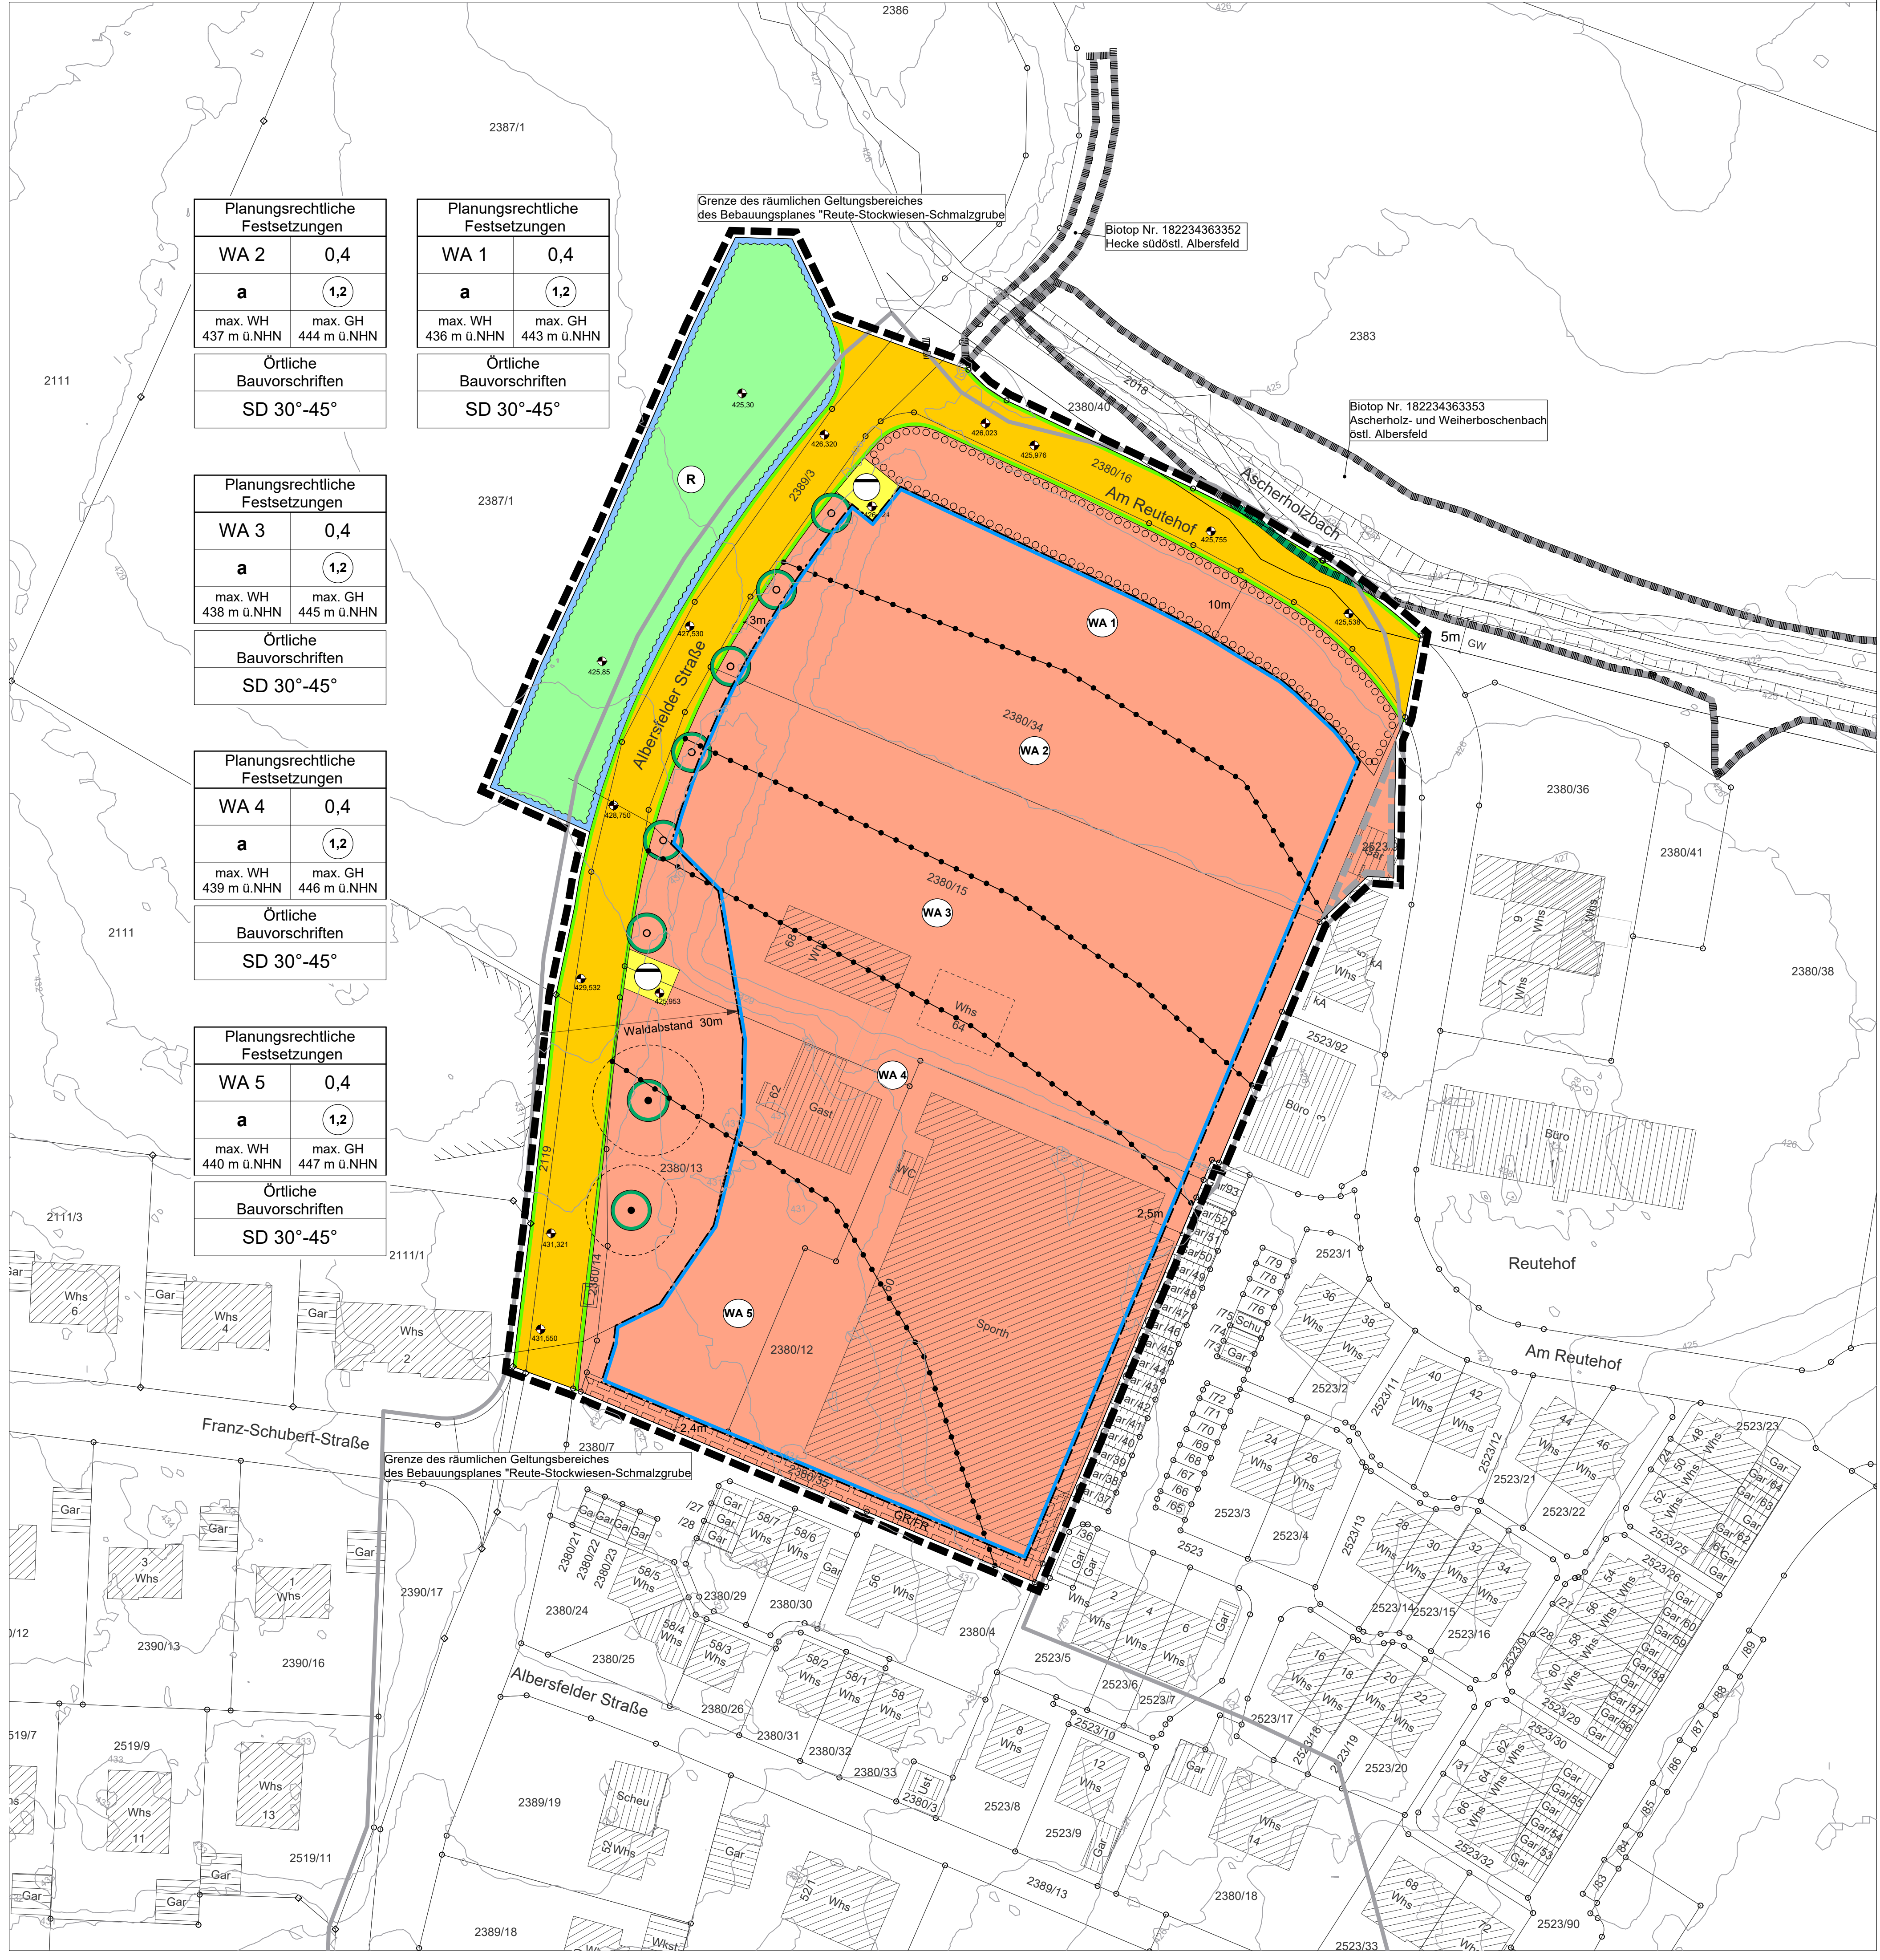

Planungsrechtliche Festsetzungen	
WA 2	0,4
a	1,2
max. WH	max. GH
437 m ü.NHN	444 m ü.NHN
Örtliche Bauvorschriften	
SD 30°-45°	


Planungsrechtliche Festsetzungen	
WA 1	0,4
a	1,2
max. WH	max. GH
436 m ü.NHN	443 m ü.NHN
Örtliche Bauvorschriften	
SD 30°-45°	

Planungsrechtliche Festsetzungen	
WA 3	0,4
a	1,2
max. WH	max. GH
438 m ü.NHN	445 m ü.NHN
Örtliche Bauvorschriften	
SD 30°-45°	



Planungsrechtliche Festsetzungen	
WA 4	0,4
a	1,2
max. WH	max. GH
439 m ü.NHN	446 m ü.NHN
Örtliche Bauvorschriften	
SD 30°-45°	

Planungsrechtliche Festsetzungen	
WA 5	0,4
a	1,2
max. WH	max. GH
440 m ü.NHN	447 m ü.NHN
Örtliche Bauvorschriften	
SD 30°-45°	

ÜBERSICHTSKARTE

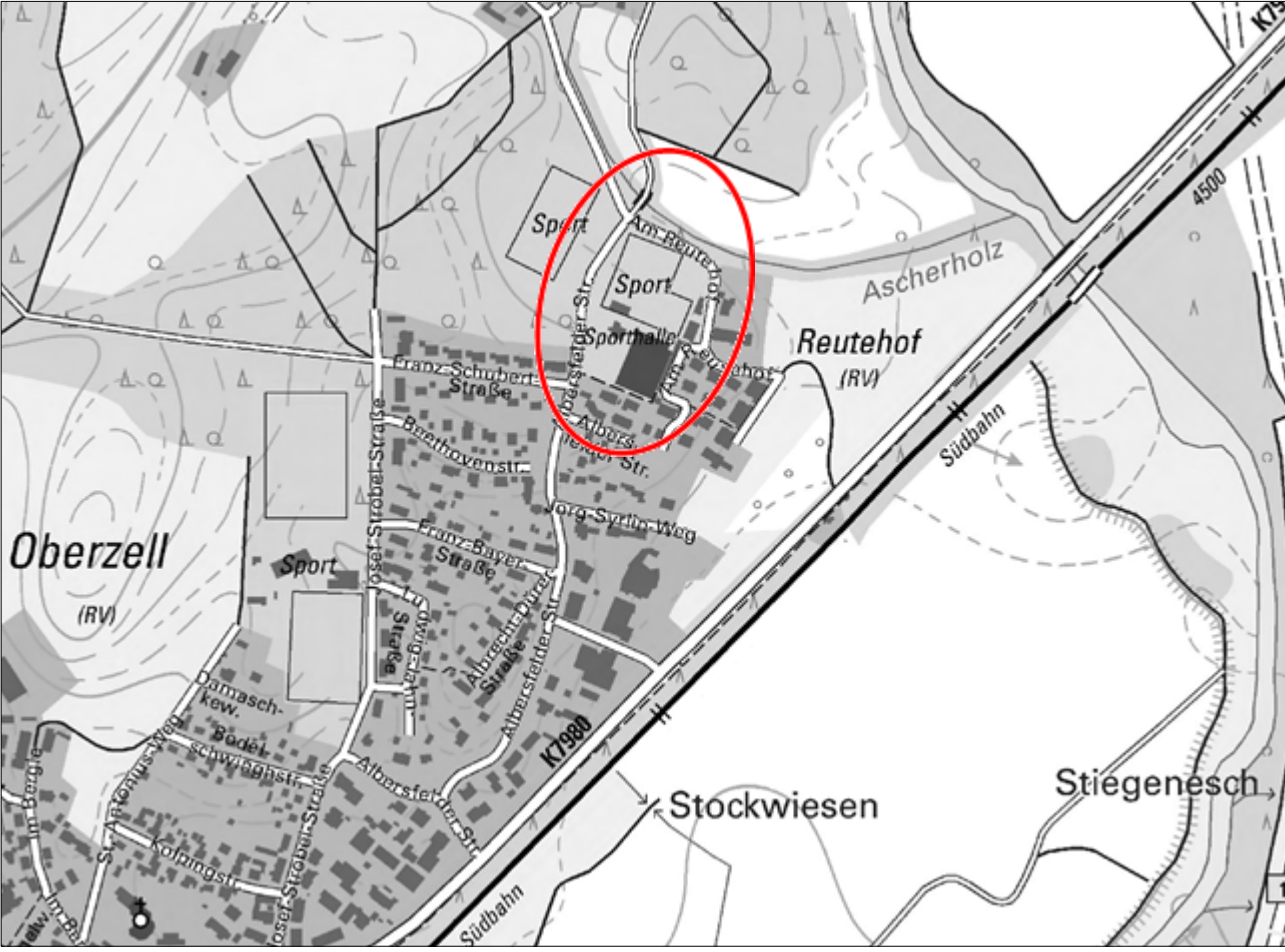

Stadt
Ravensburg

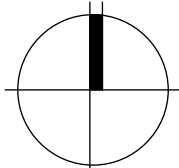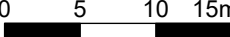LAGEPLAN			M 1 : 500
BEBAUUNGSPLAN			
"Zwischen Albersfelder Straße und Am Reutehof" und die örtlichen Bauvorschriften hierzu			
Teil I: Zeichnerischer Teil			
Planfassung vom 30.09.2025			
PLANVERFASSER	BÜRGERMEISTER	AMTSLEITER	Reg.Nr.
..... Herbst			Fertigung /